
Vertikalnivå 2 (på grunnen)

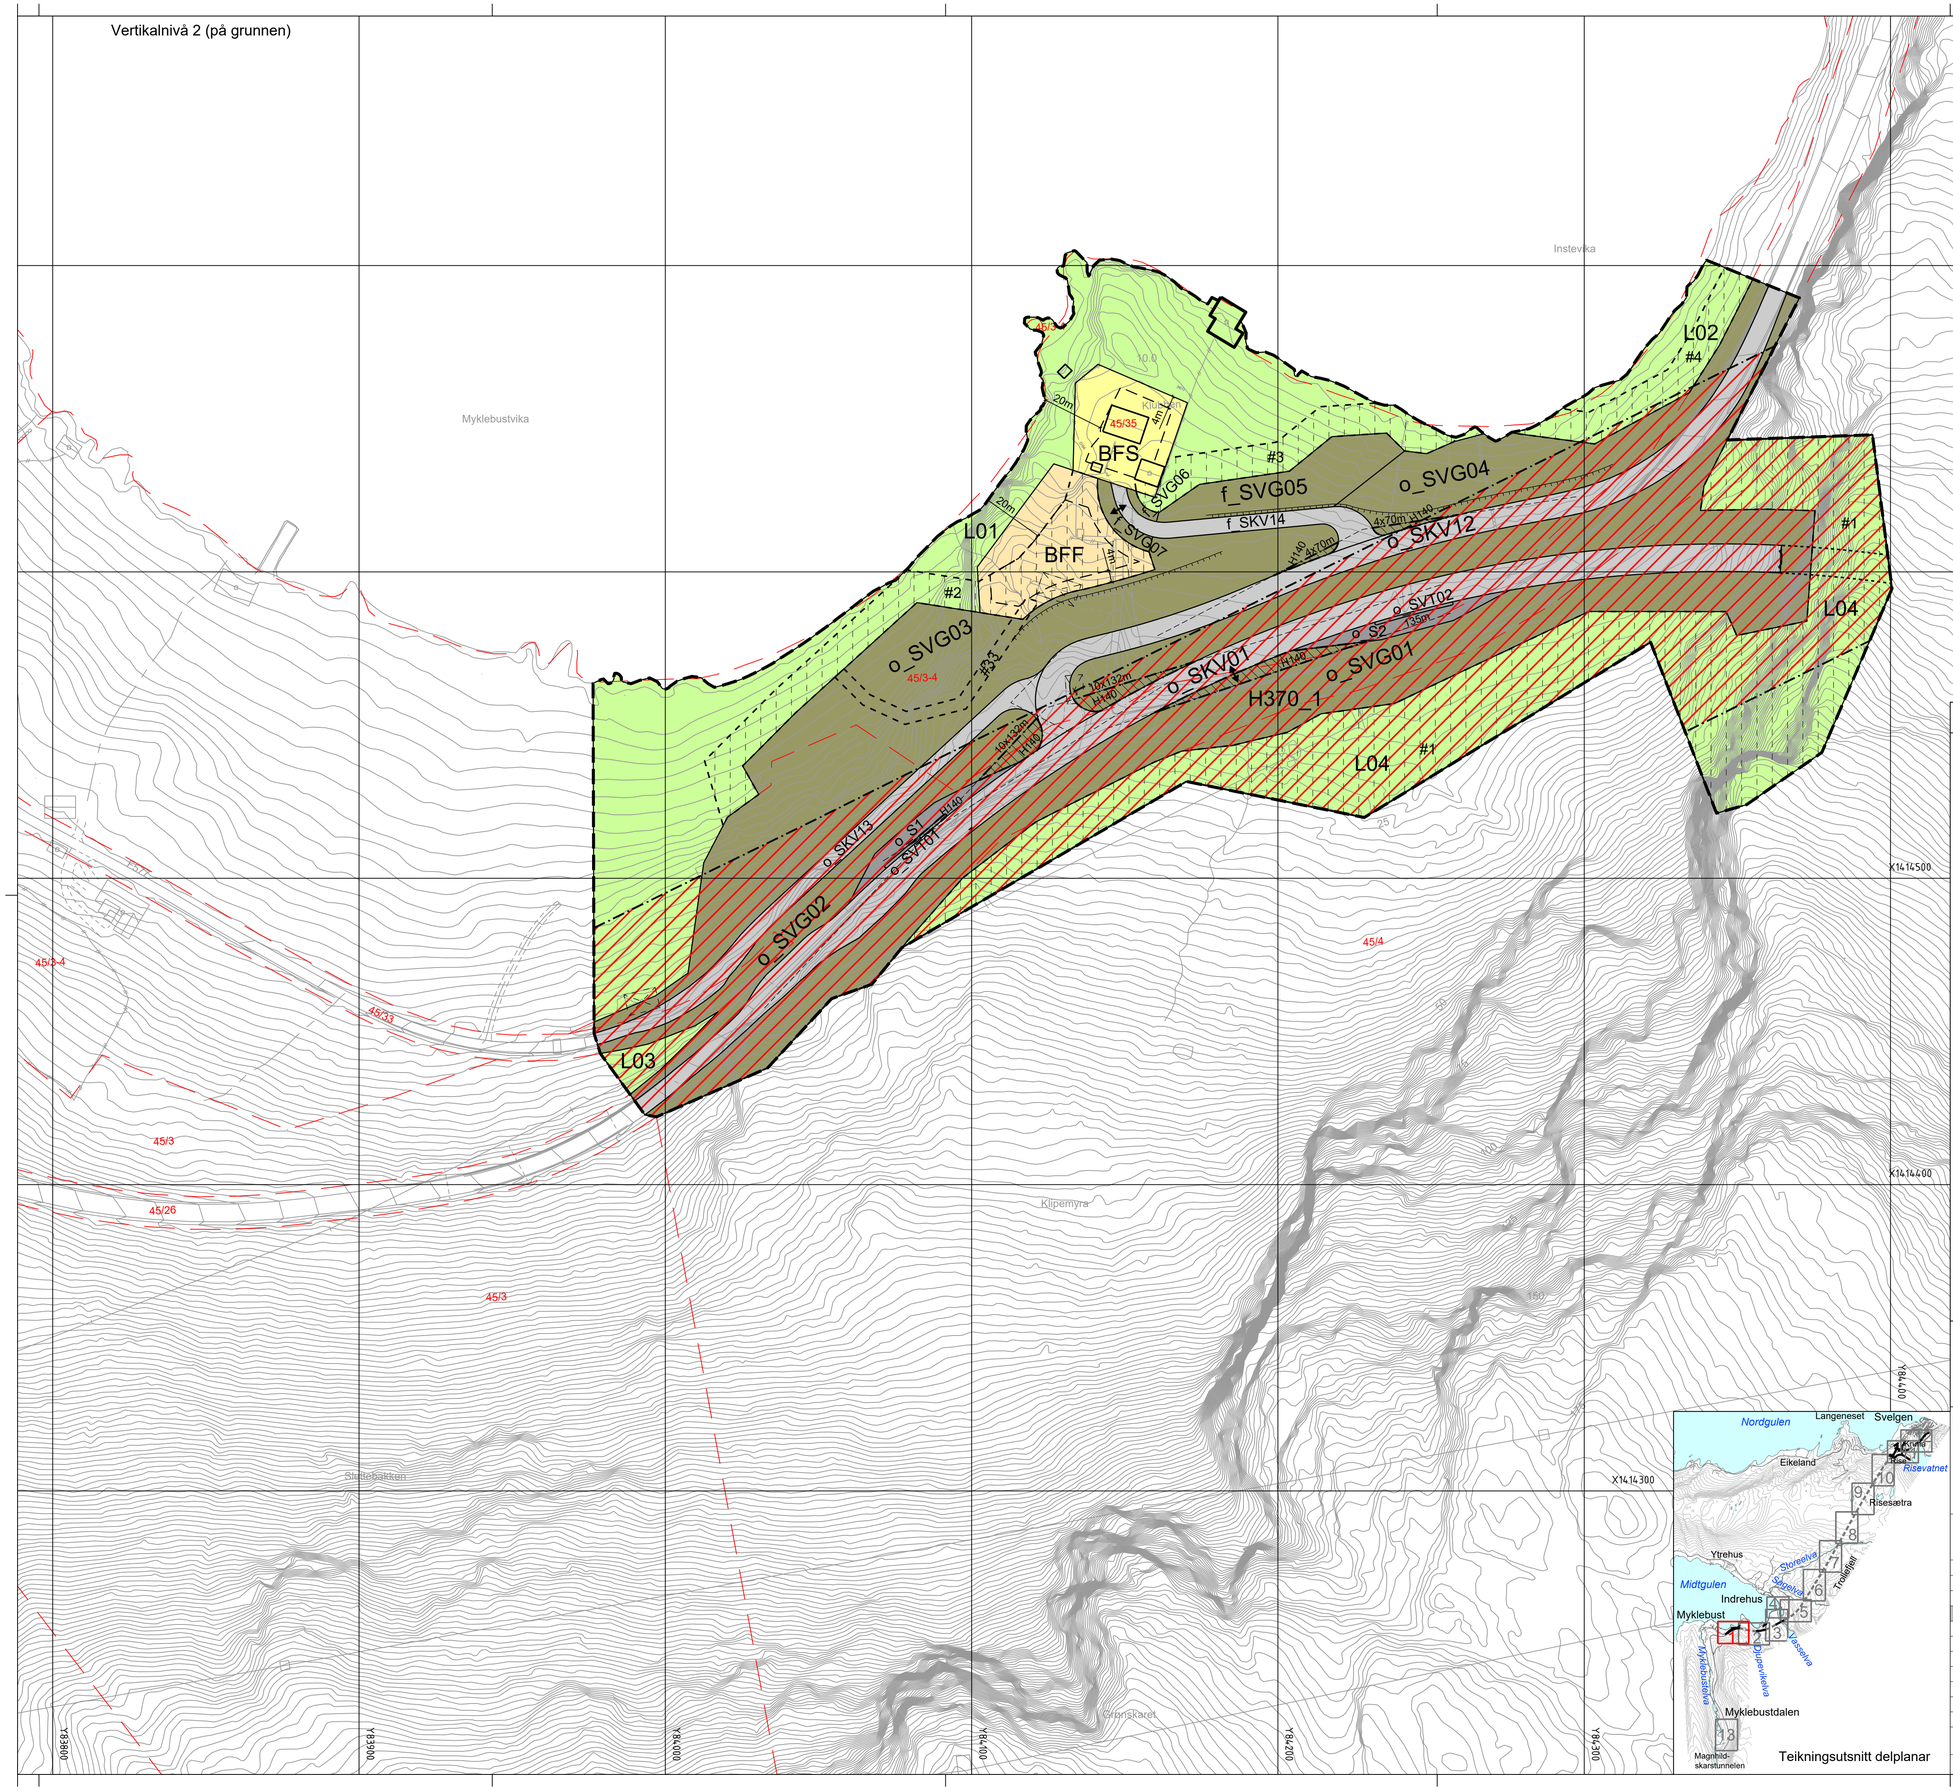

Teiknforklaring

Delplan 1 av 13

SOSI ver. 4.5.2

Reguleringsplan PBL 2008

§12-5. Nr. 1 - Bygningar og anlegg

- BFS – Bustader-frittliggjande-småhus (1111)
- BFR – Fritidsbusetnad (1120)
- BFF – Fritidsbusetnad-frittliggjande (1121)
- BOP – Offentleg eller privat tenesteyting (1160)
- BN – Nærings bygningar (1300)
- BKT – Andre kommunaltekniske anlegg (1560)
- BAS – Andre særskilt angitte bygningar og anlegg (1590)
- BGU – Grav- og urnelund (1700)
- BKB – Industri/lager (1826)

§12-5. Nr. 2 – Samferdselsanlegg og teknisk infrastruktur

- S – Samferdselsanlegg og teknisk infrastruktur (areal) (2001)
- SKV – Køyreveg (2011)
- SGS – Gang-/sykkelveg (2015)
- SVT – Annan veggrunn – teknisk anlegg (2018)
- SVG – Annan veggrunn - grøntareal (2019)
- SKH – Kollektivhaldeplass (2073)
- SPP – Parkeringsplassar (2082)

§12-5. Nr. 3 – Grøntstruktur

- GBG – Blågrønnstruktur (3002)
- GT – Turveg (3031)

§12-5. Nr. 5 – Landbruks-, natur- og friluftsformål og reindrift

- L – LNFR areal for nødvendige tiltak for landbruk og reindrift og gardstilknytt næringsverksemd basert på ressursgrunnlaget på garden (5100)
- LJO – Jordbruk (5111)
- LF – Friluftsformål (5130)

§12-5. Nr. 6 – Bruk og vern av sjø og vassdrag, med tilhøyrande strandsone

- V – Bruk og vern av sjø og vassdrag med tilhøyrande strandsone (6001)
- V_H – Fiske (6300)
- VFV – Friluftsområde i sjø og vassdrag (6710)

§12-6 - Omsynssoner

- H140 – Frisikt (140)
- H190 – Andre sikringssoner (190)
- H310 – Ras- og skredfare (310)
- H320 – Flomfare (320)
- H370 – Høgspenningsanlegg (inkl. høgspentkablar) (370)
- H530 – Omsyn landskap (550)
- H560 – Bevaring naturmiljø (560)
- H730 – Bandlegging etter lov om kulturminne (730)

§12-7 - Føresegnområder

- Utforming (1)
- Vilkår for bruk av arealer_ bygninger og anlegg (2)
- Midlertidig bygge- og anleggsområde

Linjesymbol

- Planens begrensning
- Formålgrense
- Grense for sikringssone
- Grense for faresone
- Grense for angitt hensynssone
- Grense for båndleggingssone
- Bestemmelsegrense
- Midlertidig bygge- og anleggrense
- Bygg, kulturminner, mm. som skal bevares (1210)
- Byggegrense (1211)
- Bebyggelse som inngår i planen (1214)
- Bebyggelse som forutsettes fjernet (1215)
- Frisiktlinje (1222)
- Regulert støyskjerm (1227)
- Regulert støttemur (1228)
- Sikringsgjerde (1235)
- Bru (1252)
- Tunnel (1254)
- Måle og avstandslinje (1259)

Punktsymboler

- Stenging av avkjørsel (1241)
- Avkjørsel - både inn og utkjøring (1242)
- Brukar (1251)
- Tunnelåpning (1253)

REG. EIGARFORM (PBL §12-7 nr.14)

- o_ Offentleg arealføremål
- f_ Felles arealføremål

Kartopplysningar

Kjelde for basiskart:	Bremanger kommune	Ekvidistanse:	1m
Dato for basiskart:	Juni 2018	Kartmålestokk:	1:1000
Koordinatsystem:	EUREF89.NTM-5		
Høgdegrunnlag:	NN2000		

0 25 50m

N

Bremanger kommune

Detaljregulering

Fv.614 Svelgen-Indrehus

Med tilhøyrande føresegner

Arealplan-ID: 4648_1438201803

Forslagstillar: Vestland fylkeskommune


SAKSHANDSAMING ETTER PLAN- OG BYGNINGSLOVA

		SAKS-NR	DATO	SIGN
Dato	Revisjon			
Dato	Revisjon			
Dato	Revisjon			
Kommunestyret sitt vedtak				
Ny 2. gongs handsaming				
Offentleg ettersyn frå .....til				
2. gongs handsaming		031/24	11.04.24	
Offentleg ettersyn frå 13.12.22 til 06.02.23		19/109	-	
1. gongs handsaming		-	-	
Kunngjering av oppstart av planarbeid		19/109	16.04.19	
Oppstartsmøte...		19/109	11.10.18	
PLANEN ER UTARBEIDD AV: RAMBØLL PLANKONSULENT		TEGNNR.	DATO	SIGN.
			23.04.24	


Det stadfestas at planen er i samsvar med kommunestyret sitt vedtak

Dato Plansjef

Vertikalnivå 2 (på grunnen)

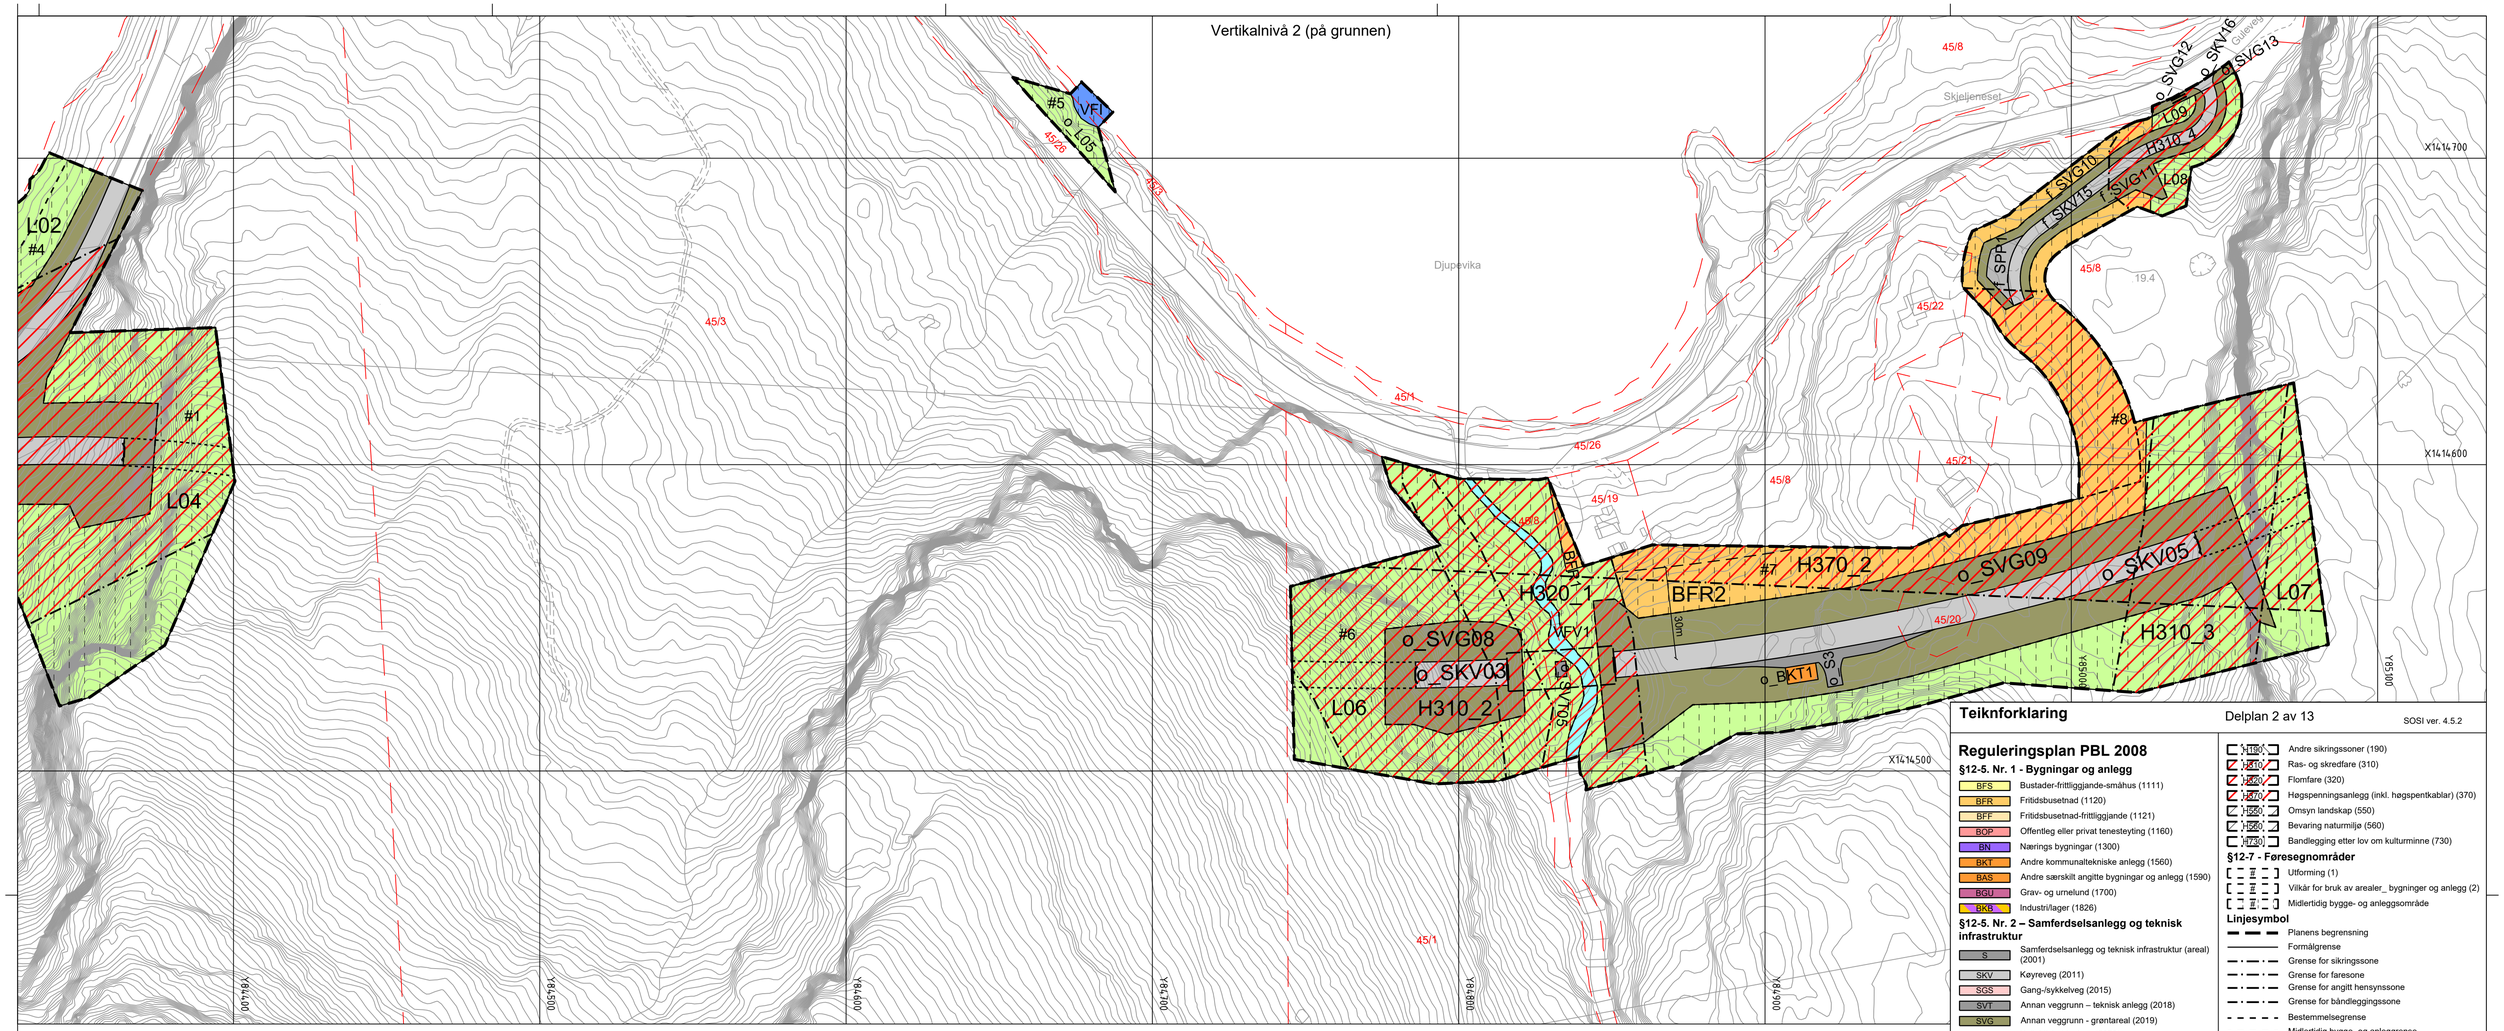



Vertikalnivå 1 (under grunnen/tunnel)

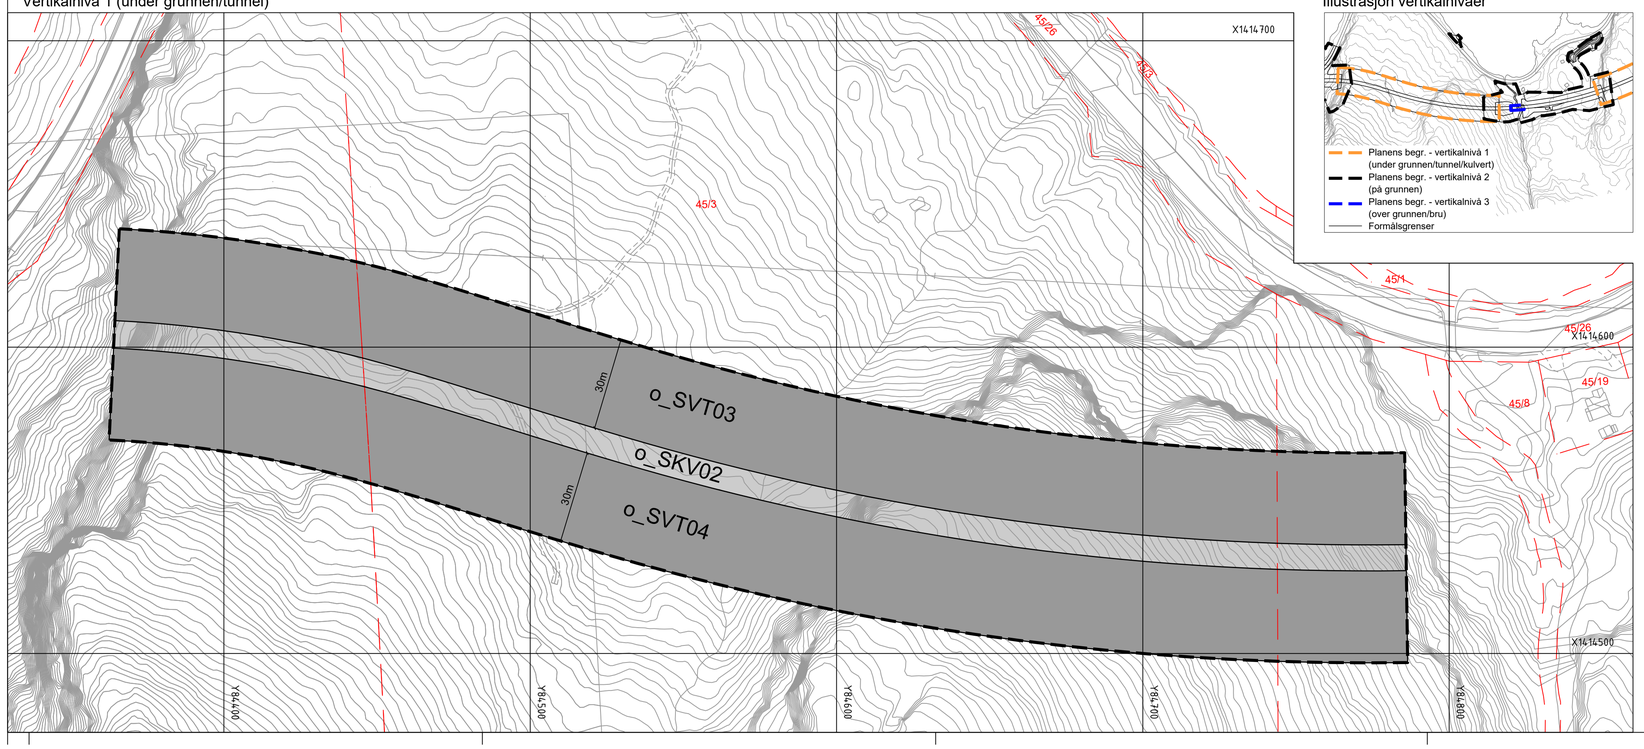

Illustrasjon vertikalnivåer

Vertikalnivå 3 (over grunnen/bru)

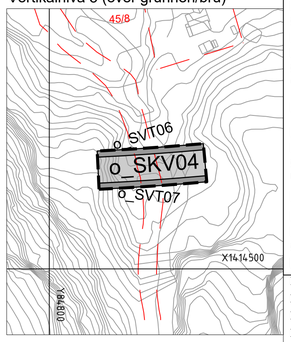

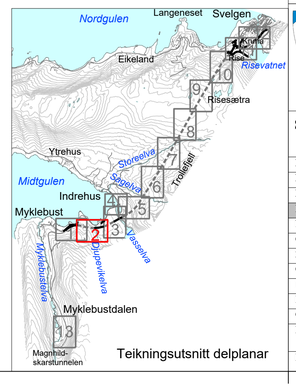

Teiknforklaring

Delplan 2 av 13

SOSI ver. 4.5.2

Reguleringsplan PBL 2008

§12-5. Nr. 1 - Bygningar og anlegg

- BFS Bustader-fritliggjande-småhus (1111)
- BFR Fritidsbusetnad (1120)
- BFF Fritidsbusetnad-fritliggjande (1121)
- BOP Offentleg eller privat tenesteyting (1160)
- BN Nærings bygningar (1300)
- BKT Andre kommunaltekniske anlegg (1560)
- BAS Andre særskilt angitte bygningar og anlegg (1590)
- BGU Grav- og urnelund (1700)
- BRB Industri/lager (1826)

§12-5. Nr. 2 – Samferdselsanlegg og teknisk infrastruktur

- S Samferdselsanlegg og teknisk infrastruktur (areal) (2001)
- SKV Køyreveg (2011)
- SGS Gang-/sykkelveg (2015)
- SVT Annan veggrunn – teknisk anlegg (2018)
- SVG Annan veggrunn - grøntareal (2019)
- SKH Kollektivhaldeplass (2073)
- SPP Parkeringsplassar (2082)

§12-5. Nr. 3 – Grøntstruktur

- GBG Blågrønnstruktur (3002)
- GT Turveg (3031)

§12-5. Nr. 5 – Landbruks-, natur- og friluftsformål og reindrift

- L LNFR areal for nødvendige tiltak for landbruk og reindrift og gardstilknytt næringsverksemd basert på ressursgrunnlaget på garden (5100)
- LJO Jordbruk (5111)
- LF Friluftsformål (5130)

§12-5. Nr. 6 – Bruk og vern av sjø og vassdrag, med tilhøyrande strandsone

- V Bruk og vern av sjø og vassdrag med tilhøyrande strandsone (6001)
- VFI Fiske (6300)
- VFV Friluftsområde i sjø og vassdrag (6710)

§12-6 - Omsynssoner

- H140 Frisikt (140)
- H190 Andre sikringssoner (190)
- H310 Ras- og skredfare (310)
- H320 Flomfare (320)
- H370 Høgspenningsanlegg (inkl. høgspentkablar) (370)
- H550 Omsyn landskap (550)
- H560 Bevaring naturmiljø (560)
- H730 Bandlegging etter lov om kulturminne (730)

§12-7 - Føresegnområder

- Utforming (1)
- Vilkår for bruk av arealer_ bygninger og anlegg (2)
- Midlertidig bygge- og anleggsområde

Linjesymbol

- Planens begrensning
- Formålgrense
- Grense for sikringssone
- Grense for faresone
- Grense for angitt hensynssone
- Grense for båndleggingssone
- Bestemmelsegrense
- Midlertidig bygge- og anleggrense
- Bygg, kulturminner, mm. som skal bevares (1210)
- Byggegrense (1211)
- Bebyggelse som inngår i planen (1214)
- Bebyggelse som forutsettes fjernet (1215)
- Frisiktlinje (1222)
- Regulert støyskjerm (1227)
- Regulert støttemur (1228)
- Sikringsgjerde (1235)
- Bru (1252)
- Tunnel (1254)
- Måle og avstandslinje (1259)

Punktsymboler

- Stenging av avkjørsel (1241)
- Avkjørsel - både inn og utkjøring (1242)
- Brukar (1251)
- Tunnelåpning (1253)

REG. EIGARFORM (PBL §12-7 nr.14)

- o_ Offentleg arealføremål
- f_ Felles arealføremål

Kartopplysningar

Kjelde for basiskart:	Bremanger kommune	Ekvidistanse:	1m
Dato for basiskart:	Juni 2018	Kartmålestokk:	1:1000
Koordinatsystem:	EUREF89.NTM-5	0 25 50m	
Høgdegrunnlag:	NN2000		

N

Bremanger kommune

Detaljregulering

Fv.614 Svelgen-Indrehus

Med tilhøyrande føresegner

Arealplan-ID: 4648_1438201803

Forslagstillar: Vestland fylkeskommune

SAKSHANDSAMING ETTER PLAN- OG BYGNINGSLOVA

		SAKS-NR	DATO	SIGN
Dato	Revisjon			
Dato	Revisjon			
Dato	Revisjon			
Kommunestyret sitt vedtak				
Ny 2. gongs handsaming				
Offentleg ettersyn frå .....til				
2. gongs handsaming		031/24	11.04.24	
Offentleg ettersyn frå 13.12.22 til 06.02.23		19/109	-	
1. gongs handsaming		-	-	
Kunngjering av oppstart av planarbeid		19/109	16.04.19	
Oppstartsmøte...		19/109	11.10.18	
PLANEN ER UTARBEIDD AV: RAMBØLL	PLANKONSULENT	TEGNNR.	DATO	SIGN.
			23.04.24	

Det stadfestas at planen er i samsvar med kommunestyret sitt vedtak

Dato Plansjef

Vertikalnivå 2 (på grunnen)

Vertikalnivå 3 (over grunnen/bru)

Illustrasjon vertikalnivåer

- Planens begr. - vertikalnivå 1 (under grunnen/tunnel/kulvert)
- Planens begr. - vertikalnivå 2 (på grunnen)
- Planens begr. - vertikalnivå 3 (over grunnen/bru)
- Formålsgrenser

Vertikalnivå 1 (under grunnen/tunnel)

Teikningsutsnitt delplanar

Teiknforklaring

Delplan 3 av 13

SOSI ver. 4.5.2

Reguleringsplan PBL 2008

§12-5. Nr. 1 - Bygningar og anlegg

- BFS Bustader-frittliggjande-småhus (1111)
- BFR Fritidsbusetnad (1120)
- BFF Fritidsbusetnad-frittliggjande (1121)
- BOP Offentleg eller privat tenesteyting (1160)
- BN Nærings bygningar (1300)
- BKT Andre kommunaltekniske anlegg (1560)
- BAS Andre særskilt angitte bygningar og anlegg (1590)
- BGU Grav- og urnelund (1700)
- BKB Industri/lager (1826)

§12-5. Nr. 2 – Samferdselsanlegg og teknisk infrastruktur

- S Samferdselsanlegg og teknisk infrastruktur (areal) (2001)
- SKV Køyreveg (2011)
- SGS Gang-/sykkelveg (2015)
- SVT Annan veggrunn – teknisk anlegg (2018)
- SVG Annan veggrunn - grøntareal (2019)
- SKH Kollektivhaldeplass (2073)
- SPP Parkeringsplassar (2082)

§12-5. Nr. 3 – Grøntstruktur

- GBG Blågrønnstruktur (3002)
- GT Turveg (3031)

§12-5. Nr. 5 – Landbruks-, natur- og friluftsformål og reindrift

- L LNFR areal for nødvendige tiltak for landbruk og reindrift og gardstilknytt næringsverksemd basert på ressursgrunnlaget på garden (5100)
- LJO Jordbruk (5111)
- LF Friluftsformål (5130)

§12-5. Nr. 6 – Bruk og vern av sjø og vassdrag, med tilhøyrande strandsone

- V Bruk og vern av sjø og vassdrag med tilhøyrande strandsone (6001)
- VFI Fiske (6300)
- VFV Friluftsområde i sjø og vassdrag (6710)

§12-6 - Omsynssoner

- H140 Frisikt (140)
- H190 Andre sikringssoner (190)
- H310 Ras- og skredfare (310)
- H320 Flomfare (320)
- H370 Høgspenningsanlegg (inkl. høgspentkablar) (370)
- H550 Omsyn landskap (550)
- H560 Bevaring naturmiljø (560)
- H730 Bandlegging etter lov om kulturminne (730)

§12-7 - Føresegnområder

- # Utforming (1)
- # Vilkår for bruk av arealer_ bygninger og anlegg (2)
- # Midlertidig bygge- og anleggsområde

Linjesymbol

- Planens begrensning
- Formålgrense
- Grense for sikringssone
- Grense for faresone
- Grense for angitt hensynssone
- Grense for båndleggingssone
- Bestemmelsegrense
- Midlertidig bygge- og anleggrense
- Bygg, kulturminner, mm. som skal bevares (1210)
- Byggegrense (1211)
- Bebyggelse som inngår i planen (1214)
- Bebyggelse som forutsettes fjernet (1215)
- Frisiktlinje (1222)
- Regulert støyskjerm (1227)
- Regulert støttemur (1228)
- Sikringsgjerde (1235)
- Bru (1252)
- Tunnel (1254)
- Måle og avstandslinje (1259)

Punktsymboler

- Stenging av avkjørsel (1241)
- Avkjørsel - både inn og utkjøring (1242)
- Brukar (1251)
- Tunnelåpning (1253)

REG. EIGARFORM (PBL §12-7 nr.14)

- o_ Offentleg arealføremål
- f_ Felles arealføremål

Kartopplysningar

Kjelde for basiskart:	Bremanger kommune	Ekvidistanse:	1m
Dato for basiskart:	Juni 2018	Kartmålestokk:	1:1000
Koordinatsystem:	EUREF89.NTM-5		0 25 50m
Høgdegrunnlag:	NN2000		

N

Bremanger kommune

Detaljregulering

Fv.614 Svelgen-Indrehus

Med tilhøyrande føresegner

Arealplan-ID: 4648_1438201803

Forslagstillar: Vestland fylkeskommune

SAKSHANDSAMING ETTER PLAN- OG BYGNINGSLOVA

		SAKS-NR	DATO	SIGN
Dato	Revisjon			
Dato	Revisjon			
Dato	Revisjon			
Kommunestyret sitt vedtak				
Ny 2. gongs handsaming				
Offentleg ettersyn frå .....til				
2. gongs handsaming		031/24	11.04.24	
Offentleg ettersyn frå 13.12.22 til 06.02.23		19/109	-	
1. gongs handsaming		-	-	
Kunngjering av oppstart av planarbeid		19/109	16.04.19	
Oppstartsmøte...		19/109	11.10.18	
PLANEN ER UTARBEIDD AV: RAMBØLL PLANKONSULENT		TEGNNR.	DATO	SIGN.
			23.04.24	

Det stadfestas at planen er i samsvar med kommunestyret sitt vedtak

Dato Plansjef

Vertikalnivå 2 (på grunnen)

V2

H560_5

H190_2

10m

H730

Straumen

45/5

44/1

44/2

44/6

L14

#39

$SVG36

$SKV35

S9

S8

#38

#34

#14

X1415300

X1415200

X1415100

X1415000

X1414900

Y85100

Y85200

Y85300

Y85400

Y85500

#10

Gyrhamrane

$SKV17

H310_11

H370_6

L13

#13

H370_7

Vertikalnivå 4 (på bunnen)

Sagevika

Eikebakkan

44/11

#40

#41

o_V3

X1415400

X1415300

X1415200

Straumen

45/5

44/1


44/2

Y85100

Y85200

Illustrasjon vertikalnivåer

- Planens begr. - vertikalnivå 2 (på grunnen/vannoverflate)
- Planens begr. - vertikalnivå 4 (på bunnen)
- Formålsgrenser

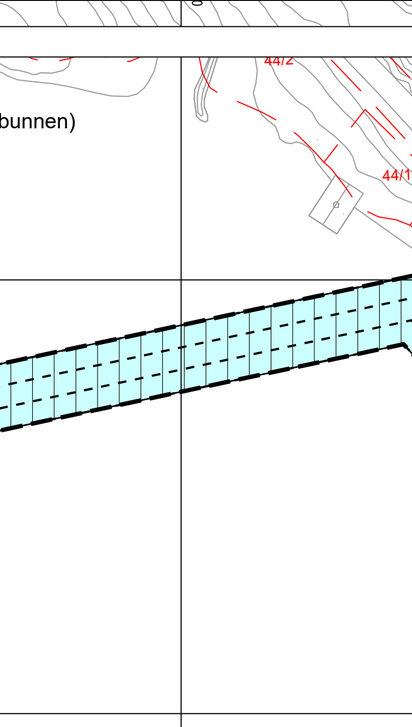

Teiknforklaring

Delplan 4 av 13

SOSI ver. 4.5.2

Reguleringsplan PBL 2008

§12-5. Nr. 1 - Bygningar og anlegg

- BFS Bustader-frittliggjande-småhus (1111)
- BFR Fritidsbusetnad (1120)
- BFF Fritidsbusetnad-frittliggjande (1121)
- BOP Offentleg eller privat tenesteyting (1160)
- BN Nærings bygningar (1300)
- BKT Andre kommunaltekniske anlegg (1560)
- BAS Andre særskilt angitte bygningar og anlegg (1590)
- BGU Grav- og urnelund (1700)
- BKB Industri/lager (1826)

§12-5. Nr. 2 – Samferdselsanlegg og teknisk infrastruktur

- S Samferdselsanlegg og teknisk infrastruktur (areal) (2001)
- SKV Køyreveg (2011)
- SGS Gang-/sykkelveg (2015)
- SVT Annan veggrunn – teknisk anlegg (2018)
- SVG Annan veggrunn - grøntareal (2019)
- SKH Kollektivhaldeplass (2073)
- SPP Parkeringsplassar (2082)

§12-5. Nr. 3 – Grøntstruktur

- GBG Blågrønnstruktur (3002)
- GT Turveg (3031)

§12-5. Nr. 5 – Landbruks-, natur- og friluftsformål og reindrift

- L LNFR areal for nødvendige tiltak for landbruk og reindrift og gardstilknytt næringsverksemd basert på ressursgrunnlaget på garden (5100)
- LJO Jordbruk (5111)
- LF Friluftsformål (5130)

§12-5. Nr. 6 – Bruk og vern av sjø og vassdrag, med tilhøyrande strandsone

- V Bruk og vern av sjø og vassdrag med tilhøyrande strandsone (6001)
- VFI Fiske (6300)
- VFV Friluftsområde i sjø og vassdrag (6710)

§12-6 - Omsynssoner

- H140 Frisikt (140)
- H190 Andre sikringssoner (190)
- H310 Ras- og skredfare (310)
- H320 Flomfare (320)
- H370 Høgspenningsanlegg (inkl. høgspentkablar) (370)
- H550 Omsyn landskap (550)
- H560 Bevaring naturmiljø (560)
- H730 Bandlegging etter lov om kulturminne (730)

§12-7 - Føresegnområder

- #1 Utforming (1)
- #2 Vilkår for bruk av arealer_ bygninger og anlegg (2)
- #3 Midlertidig bygge- og anleggsområde

Linjesymbol

- Planens begrensning
- Formålgrense
- Grense for sikringssone
- Grense for faresone
- Grense for angitt hensynssone
- Grense for båndleggingssone
- Bestemmelsegrense
- Midlertidig bygge- og anleggrense
- Bygg, kulturminner, mm. som skal bevares (1210)
- Byggegrense (1211)
- Bebyggelse som inngår i planen (1214)
- Bebyggelse som forutsettes fjernet (1215)
- Frisiktlinje (1222)
- Regulert støyskjerm (1227)
- Regulert støttemur (1228)
- Sikringsgjerde (1235)
- Bru (1252)
- Tunnel (1254)
- Måle og avstandslinje (1259)

Punktsymboler

- Stenging av avkjørsel (1241)
- Avkjørsel - både inn og utkjøring (1242)
- Brukar (1251)
- Tunnelåpning (1253)

REG. EIGARFORM (PBL §12-7 nr.14)

- o_ Offentleg arealføremål
- f_ Felles arealføremål

Kartopplysningar

Kjelde for basiskart:	Bremanger kommune	Ekvidistanse:	1m
Dato for basiskart:	Juni 2018	Kartmålestokk:	1:1000
Koordinatsystem:	EUREF89.NTM-5	0	25.0 50m
Høgdegrunnlag:	NN2000		

N

Bremanger kommune

Detaljregulering

Fv.614 Svelgen-Indrehus

Med tilhøyrande føresegner


Arealplan-ID: 4648_1438201803

Forslagstillar: Vestland fylkeskommune

SAKSHANDSAMING ETTER PLAN- OG BYGNINGSLOVA		SAKS-NR	DATO	SIGN
Dato	Revisjon			
Dato	Revisjon			
Dato	Revisjon			
Kommunestyret sitt vedtak				
Ny 2. gongs handsaming				
Offentleg ettersyn frå .....til				
2. gongs handsaming		031/24	11.04.24	
Offentleg ettersyn frå 13.12.22 til 06.02.23		19/109	-	
1. gongs handsaming		-	-	
Kunngjering av oppstart av planarbeid		19/109	16.04.19	
Oppstartsmøte...		19/109	11.10.18	
PLANEN ER UTARBEIDD AV: RAMBØLL PLANKONSULENT		TEGNNR.	DATO	SIGN.
			23.04.24	

Det stadfestas at planen er i samsvar med kommunestyret sitt vedtak

Dato Plansjef

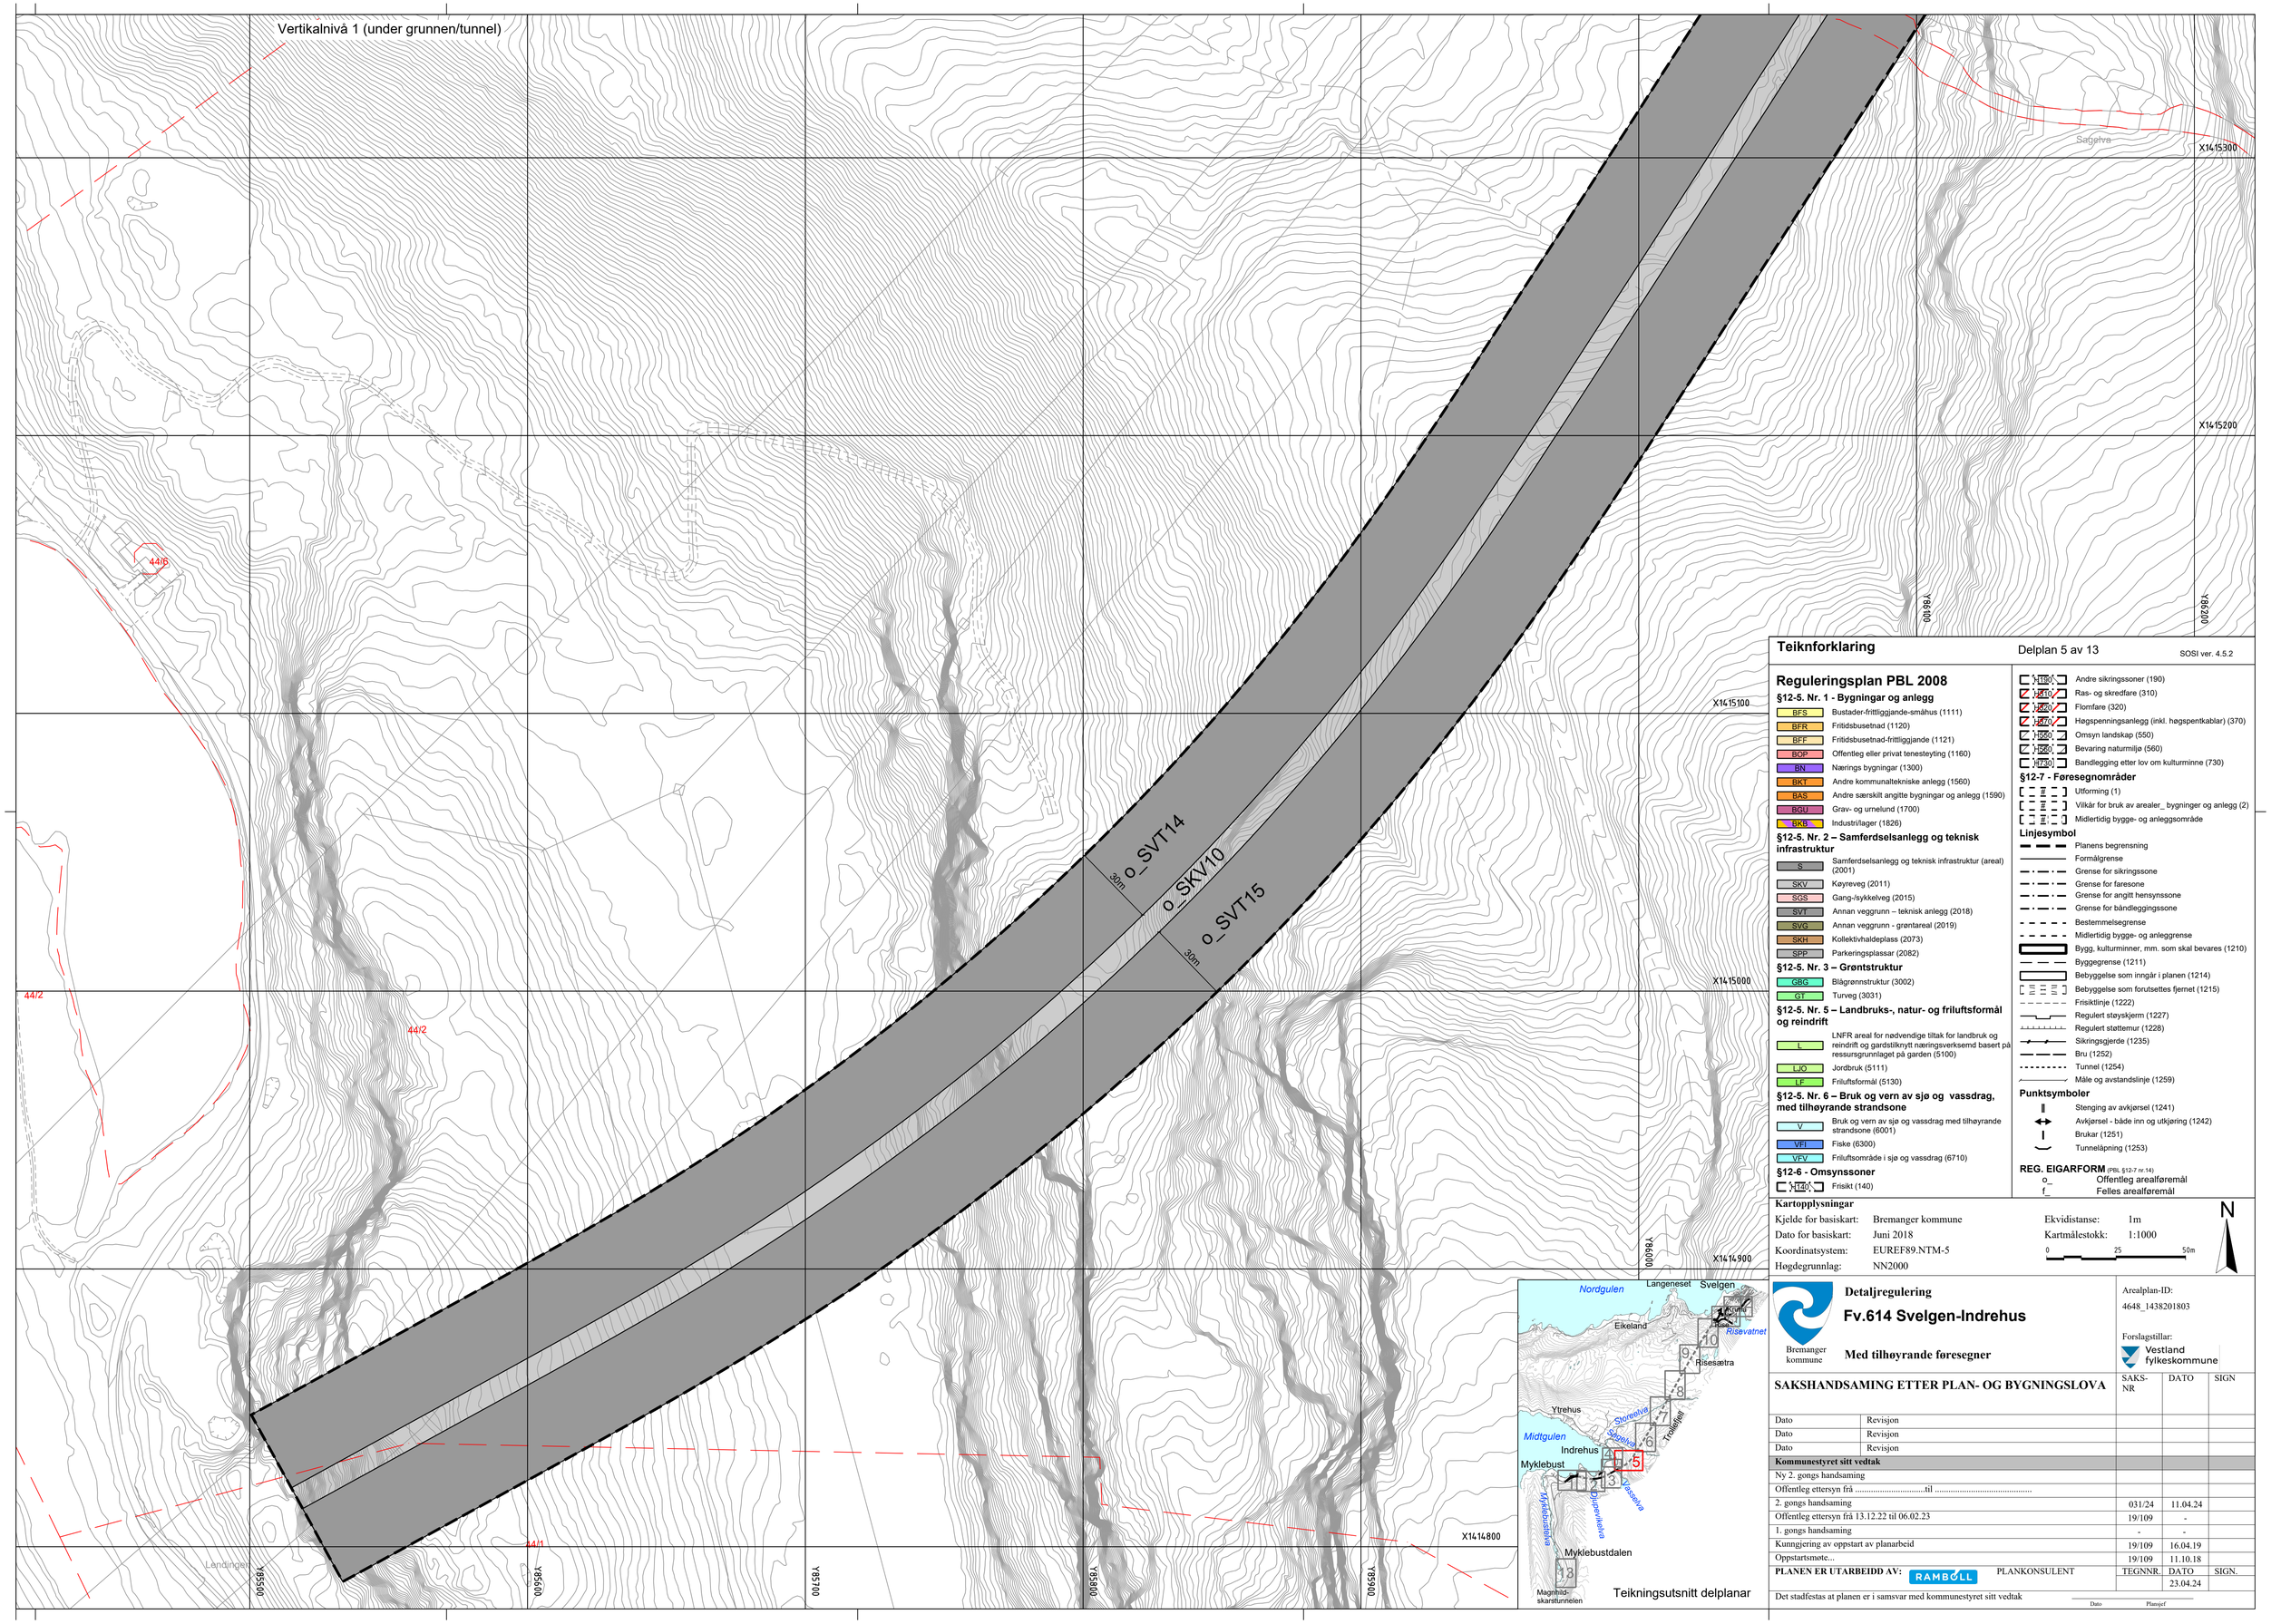

Teiknforklaring

Delplan 5 av 13

SOSI ver. 4.5.2

Reguleringsplan PBL 2008

§12-5. Nr. 1 - Bygningar og anlegg

- BFS – Bustader-frittliggjande-småhus (1111)
- BFR – Fritidsbusetnad (1120)
- BFF – Fritidsbusetnad-frittliggjande (1121)
- BOP – Offentleg eller privat tenesteyting (1160)
- BN – Nærings bygningar (1300)
- BKT – Andre kommunaltekniske anlegg (1560)
- BAS – Andre særskilt angitte bygningar og anlegg (1590)
- BGU – Grav- og urnelund (1700)
- BKB – Industri/lager (1826)

§12-5. Nr. 2 – Samferdselsanlegg og teknisk infrastruktur

- S – Samferdselsanlegg og teknisk infrastruktur (areal) (2001)
- SKV – Køyreveg (2011)
- SGS – Gang-/sykkelveg (2015)
- SVT – Annan veggrunn – teknisk anlegg (2018)
- SVG – Annan veggrunn - grøntareal (2019)
- SKH – Kollektivhaldeplass (2073)
- SPP – Parkeringsplassar (2082)

§12-5. Nr. 3 – Grøntstruktur

- GBG – Blågrønnstruktur (3002)
- GT – Turveg (3031)

§12-5. Nr. 5 – Landbruks-, natur- og friluftsformål og reindrift

- L – LNFR areal for nødvendige tiltak for landbruk og reindrift og gardstilknytt næringsverksemd basert på ressursgrunnlaget på garden (5100)
- LJO – Jordbruk (5111)
- LF – Friluftsformål (5130)

§12-5. Nr. 6 – Bruk og vern av sjø og vassdrag, med tilhøyrande strandsone

- V – Bruk og vern av sjø og vassdrag med tilhøyrande strandsone (6001)
- VFI – Fiske (6300)
- VFV – Friluftsområde i sjø og vassdrag (6710)

§12-6 - Omsynssoner

- H140 – Frisikt (140)
- H190 – Andre sikringssoner (190)
- H310 – Ras- og skredfare (310)
- H320 – Flomfare (320)
- H370 – Høgspenningsanlegg (inkl. høgspentkablar) (370)
- H550 – Omsyn landskap (550)
- H560 – Bevaring naturmiljø (560)
- H730 – Bandlegging etter lov om kulturminne (730)

§12-7 - Føresegnområder

- Utforming (1)
- Vilkår for bruk av arealer_ bygninger og anlegg (2)
- Midlertidig bygge- og anleggsområde

Linjesymbol

- Planens begrensning
- Formålgrense
- Grense for sikringssone
- Grense for faresone
- Grense for angitt hensynssone
- Grense for båndleggingssone
- Bestemmelsegrense
- Midlertidig bygge- og anleggrense
- Bygg, kulturminner, mm. som skal bevares (1210)
- Byggegrense (1211)
- Bebyggelse som inngår i planen (1214)
- Bebyggelse som forutsettes fjernet (1215)
- Frisiktlinje (1222)
- Regulert støyskjerm (1227)
- Regulert støttemur (1228)
- Sikringsgjerde (1235)
- Bru (1252)
- Tunnel (1254)
- Måle og avstandslinje (1259)

Punktsymboler

- Stenging av avkjørsel (1241)
- Avkjørsel - både inn og utkjøring (1242)
- Brukar (1251)
- Tunnelåpning (1253)

REG. EIGARFORM (PBL §12-7 nr.14)

- o_ Offentleg arealføremål
- f_ Felles arealføremål

Kartopplysningar

Kjelde for basiskart:	Bremanger kommune	Ekvidistanse:	1m
Dato for basiskart:	Juni 2018	Kartmålestokk:	1:1000
Koordinatsystem:	EUREF89.NTM-5		0 25 50m
Høgdegrunnlag:	NN2000		

N

Bremanger kommune

Detaljregulering

Fv.614 Svelgen-Indrehus

Med tilhøyrande føresegner

Arealplan-ID: 4648_1438201803

Forslagstillar: Vestland fylkeskommune

SAKSHANDSAMING ETTER PLAN- OG BYGNINGSLOVA

		SAKS-NR	DATO	SIGN
Dato	Revisjon			
Dato	Revisjon			
Dato	Revisjon			
Kommunestyret sitt vedtak				
Ny 2. gongs handsaming				
Offentleg ettersyn frå .....til				
2. gongs handsaming		031/24	11.04.24	
Offentleg ettersyn frå 13.12.22 til 06.02.23		19/109	-	
1. gongs handsaming		-	-	
Kunngjering av oppstart av planarbeid		19/109	16.04.19	
Oppstartsmøte...		19/109	11.10.18	
PLANEN ER UTARBEIDD AV: RAMBØLL	PLANKONSULENT	TEGNNR.	DATO	SIGN.
			23.04.24	

Det stadfestas at planen er i samsvar med kommunestyret sitt vedtak

Dato Plansjef

Vertikalnivå 1 (under grunnen/tunnel)

Nyhjellmyra

Løypingrabben

44/1

44/4

175

200

225

250

300

325

o_SVT14

o_SKV10

o_SVT15

30m

30m

X1416100

X1416000

X1415900

X1415800

X1415700

X1415600

X1415500

X1415400

Y86500

Y86100

Y86200

Y86300

Teiknforklaring

Delplan 6 av 13

SOSI ver. 4.5.2

Reguleringsplan PBL 2008

§12-5. Nr. 1 - Bygningar og anlegg

- BFS Bustader-frittliggjande-småhus (1111)
- BFR Fritidsbusetnad (1120)
- BFF Fritidsbusetnad-frittliggjande (1121)
- BOP Offentleg eller privat tenesteyting (1160)
- BN Nærings bygningar (1300)
- BKT Andre kommunaltekniske anlegg (1560)
- BAS Andre særskilt angitte bygningar og anlegg (1590)
- BGU Grav- og urnelund (1700)
- BKB Industri/lager (1826)

§12-5. Nr. 2 – Samferdselsanlegg og teknisk infrastruktur

- S Samferdselsanlegg og teknisk infrastruktur (areal) (2001)
- SKV Køyreveg (2011)
- SGS Gang-/sykkelveg (2015)
- SVT Annan veggrunn – teknisk anlegg (2018)
- SVG Annan veggrunn - grøntareal (2019)
- SKH Kollektivhaldeplass (2073)
- SPP Parkeringsplassar (2082)

§12-5. Nr. 3 – Grøntstruktur

- GBG Blågrønnstruktur (3002)
- GT Turveg (3031)

§12-5. Nr. 5 – Landbruks-, natur- og friluftsformål og reindrift

- L LNFR areal for nødvendige tiltak for landbruk og reindrift og gardstilknytt næringsverksemd basert på ressursgrunnlaget på garden (5100)
- LJO Jordbruk (5111)
- LF Friluftsformål (5130)

§12-5. Nr. 6 – Bruk og vern av sjø og vassdrag, med tilhøyrande strandsone

- V Bruk og vern av sjø og vassdrag med tilhøyrande strandsone (6001)
- VFI Fiske (6300)
- VFV Friluftsområde i sjø og vassdrag (6710)

§12-6 - Omsynssoner

- H140 Frisikt (140)
- H190 Andre sikringssoner (190)
- H310 Ras- og skredfare (310)
- H320 Flomfare (320)
- H370 Høgspenningsanlegg (inkl. høgspentkablar) (370)
- H550 Omsyn landskap (550)
- H560 Bevaring naturmiljø (560)
- H730 Bandlegging etter lov om kulturminne (730)

§12-7 - Føresegnområder

- #1 Utforming (1)
- #2 Vilkår for bruk av arealer_ bygninger og anlegg (2)
- #3 Midlertidig bygge- og anleggsområde

Linjesymbol

- Planens begrensning
- Formålgrense
- Grense for sikringssone
- Grense for faresone
- Grense for angitt hensynssone
- Grense for båndleggingssone
- Bestemmelsegrense
- Midlertidig bygge- og anleggrense
- Bygg, kulturminner, mm. som skal bevares (1210)
- Byggegrense (1211)
- Bebyggelse som inngår i planen (1214)
- Bebyggelse som forutsettes fjernet (1215)
- Frisiktlinje (1222)
- Regulert støyskjerm (1227)
- Regulert støttemur (1228)
- Sikringsgjerde (1235)
- Bru (1252)
- Tunnel (1254)
- Måle og avstandslinje (1259)

Punktsymboler

- Stenging av avkjørsel (1241)
- Avkjørsel - både inn og utkjøring (1242)
- Brukar (1251)
- Tunneløpning (1253)


REG. EIGARFORM (PBL §12-7 nr.14)

- o_ Offentleg arealføremål
- f_ Felles arealføremål

Kartopplysningar

Kjelde for basiskart:	Bremanger kommune	Ekvidistanse:	1m
Dato for basiskart:	Juni 2018	Kartmålestokk:	1:1000
Koordinatsystem:	EUREF89.NTM-5		0 25 50m
Høgdegrunnlag:	NN2000		

N

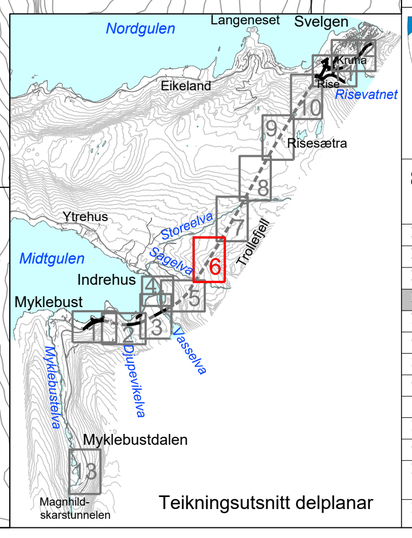

Teikningsutsnitt delplanar

Bremanger kommune

Detaljregulering

Fv.614 Svelgen-Indrehus

Med tilhøyrande føresegner

Arealplan-ID: 4648_1438201803

Forslagstillar: Vestland fylkeskommune

SAKSHANDSAMING ETTER PLAN- OG BYGNINGSLOVA

		SAKS-NR	DATO	SIGN
Dato	Revisjon			
Dato	Revisjon			
Dato	Revisjon			
Kommunestyret sitt vedtak				
Ny 2. gongs handsaming				
Offentleg ettersyn frå .....til				
2. gongs handsaming		031/24	11.04.24	
Offentleg ettersyn frå 13.12.22 til 06.02.23		19/109	-	
1. gongs handsaming		-	-	
Kunngjering av oppstart av planarbeid		19/109	16.04.19	
Oppstartsmøte...		19/109	11.10.18	
PLANEN ER UTARBEIDD AV: RAMBØLL PLANKONSULENT		TEGNNR.	DATO	SIGN.
			23.04.24	

Det stadfestas at planen er i samsvar med kommunestyret sitt vedtak

Dato Plansjef

Vertikalnivå 1 (under grunnen/tunnel)

44/4

X1416800

44/4

X1416700

Høgebakkane

44/4

X1416600

282.0

X1416500

o_SVT14

o_SKV10

o_SVT15

30m

30m

Nordfjordrabben

Nevredalen

X1416400

44/3

X1416300

X1416200

Y8698000

Y8699000

Y8700000

X1416100

Y8650000

Y8660000

Y8670000

Teiknforklaring

Delplan 7 av 13

SOSI ver. 4.5.2

Reguleringsplan PBL 2008

§12-5. Nr. 1 - Bygningar og anlegg

- BFS Bustader-frittliggjande-småhus (1111)
- BFR Fritidsbusetnad (1120)
- BFF Fritidsbusetnad-frittliggjande (1121)
- BOP Offentleg eller privat tenesteyting (1160)
- BN Nærings bygningar (1300)
- BKT Andre kommunaltekniske anlegg (1560)
- BAS Andre særskilt angitte bygningar og anlegg (1590)
- BGU Grav- og urnelund (1700)
- BKB Industri/lager (1826)

§12-5. Nr. 2 – Samferdselsanlegg og teknisk infrastruktur

- S Samferdselsanlegg og teknisk infrastruktur (areal) (2001)
- SKV Køyreveg (2011)
- SGS Gang-/sykkelveg (2015)
- SVT Annan veggrunn – teknisk anlegg (2018)
- SVG Annan veggrunn - grøntareal (2019)
- SKH Kollektivhaldeplass (2073)
- SPP Parkeringsplassar (2082)

§12-5. Nr. 3 – Grøntstruktur

- GBG Blågrønnstruktur (3002)
- GT Turveg (3031)

§12-5. Nr. 5 – Landbruks-, natur- og friluftsformål og reindrift

- L LNFR areal for nødvendige tiltak for landbruk og reindrift og gardstilknytt næringsverksemd basert på ressursgrunnlaget på garden (5100)
- LJO Jordbruk (5111)
- LF Friluftsformål (5130)

§12-5. Nr. 6 – Bruk og vern av sjø og vassdrag, med tilhøyrande strandsone

- V Bruk og vern av sjø og vassdrag med tilhøyrande strandsone (6001)
- VFI Fiske (6300)
- VFV Friluftsområde i sjø og vassdrag (6710)

§12-6 - Omsynssoner

- H140 Frisikt (140)
- H190 Andre sikringssoner (190)
- H310 Ras- og skredfare (310)
- H320 Flomfare (320)
- H370 Høgspenningsanlegg (inkl. høgspentkablar) (370)
- H550 Omsyn landskap (550)
- H560 Bevaring naturmiljø (560)
- H730 Bandlegging etter lov om kulturminne (730)

§12-7 - Føresegnområder

- # Utforming (1)
- # Vilkår for bruk av arealer_ bygninger og anlegg (2)
- # Midlertidig bygge- og anleggsområde

Linjesymbol

- Planens begrensning
- Formålgrense
- Grense for sikringssone
- Grense for faresone
- Grense for angitt hensynssone
- Grense for båndleggingssone
- Bestemmelsegrense
- Midlertidig bygge- og anleggrense
- Bygg, kulturminner, mm. som skal bevares (1210)
- Byggegrense (1211)
- Bebyggelse som inngår i planen (1214)
- Bebyggelse som forutsettes fjernet (1215)
- Frisiktlinje (1222)
- Regulert støyskjerm (1227)
- Regulert støttemur (1228)
- Sikringsgjerde (1235)
- Bru (1252)
- Tunnel (1254)
- Måle og avstandslinje (1259)

Punktsymboler

- Stenging av avkjørsel (1241)
- Avkjørsel - både inn og utkjøring (1242)
- Brukar (1251)
- Tunnelåpning (1253)


REG. EIGARFORM (PBL §12-7 nr.14)

- o_ Offentleg arealføremål
- f_ Felles arealføremål

Kartopplysningar

Kjelde for basiskart:	Bremanger kommune	Ekvidistanse:	1m
Dato for basiskart:	Juni 2018	Kartmålestokk:	1:1000
Koordinatsystem:	EUREF89.NTM-5	0	25 50m
Høgdegrunnlag:	NN2000		

N

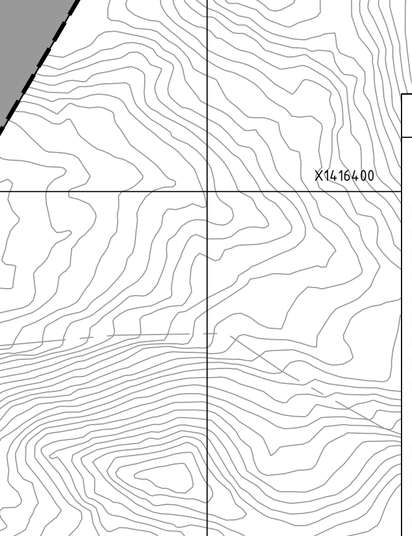

Teikningsutsnitt delplanar

Bremanger kommune

Detaljregulering

Fv.614 Svelgen-Indrehus

Med tilhøyrande føresegner

Arealplan-ID: 4648_1438201803

Forslagstillar: Vestland fylkeskommune

SAKSHANDSAMING ETTER PLAN- OG BYGNINGSLOVA		SAKS-NR	DATO	SIGN
Dato	Revisjon			
Dato	Revisjon			
Dato	Revisjon			
Kommunestyret sitt vedtak				
Ny 2. gongs handsaming				
Offentleg ettersyn frå .....til				
2. gongs handsaming		031/24	11.04.24	
Offentleg ettersyn frå 13.12.22 til 06.02.23		19/109	-	
1. gongs handsaming		-	-	
Kunngjering av oppstart av planarbeid		19/109	16.04.19	
Oppstartsmøte...		19/109	11.10.18	
PLANEN ER UTARBEIDD AV: RAMBØLL PLANKONSULENT		TEGNNR.	DATO	SIGN.
			23.04.24	

Det stadfestas at planen er i samsvar med kommunestyret sitt vedtak

Dato Plansjef

Vertikalnivå 1 (under grunnen/tunnel)

Heia

400

350

o_SVT14

o_SKV10

o_SVT15

30m

30m

X1417600

X1417500

X1417400

X1417300

X1417200

X1417100

X1417000

X1416900

Y8737500

Y8737400

Y8737200

Y8736900

Y8737000

Y8737100

Teiknforklaring

Delplan 8 av 13

SOSI ver. 4.5.2

Reguleringsplan PBL 2008

§12-5. Nr. 1 - Bygningar og anlegg

- BFS Bustader-frittliggjande-småhus (1111)
- BFR Fritidsbusetnad (1120)
- BFF Fritidsbusetnad-frittliggjande (1121)
- BOP Offentleg eller privat tenesteyting (1160)
- BN Nærings bygningar (1300)
- BKT Andre kommunaltekniske anlegg (1560)
- BAS Andre særskilt angitte bygningar og anlegg (1590)
- BGU Grav- og urnelund (1700)
- BKB Industri/lager (1826)

§12-5. Nr. 2 – Samferdselsanlegg og teknisk infrastruktur

- S Samferdselsanlegg og teknisk infrastruktur (areal) (2001)
- SKV Køyreveg (2011)
- SGS Gang-/sykkelveg (2015)
- SVT Annan veggrunn – teknisk anlegg (2018)
- SVG Annan veggrunn - grøntareal (2019)
- SKH Kollektivhaldeplass (2073)
- SPP Parkeringsplassar (2082)

§12-5. Nr. 3 – Grøntstruktur

- GBG Blågrønnstruktur (3002)
- GT Turveg (3031)

§12-5. Nr. 5 – Landbruks-, natur- og friluftsformål og reindrift

- L LNFR areal for nødvendige tiltak for landbruk og reindrift og gardstilknytt næringsverksemd basert på ressursgrunnlaget på garden (5100)
- LJO Jordbruk (5111)
- LF Friluftsformål (5130)

§12-5. Nr. 6 – Bruk og vern av sjø og vassdrag, med tilhøyrande strandsone

- V Bruk og vern av sjø og vassdrag med tilhøyrande strandsone (6001)
- VFI Fiske (6300)
- VFV Friluftsområde i sjø og vassdrag (6710)

§12-6 - Omsynssoner

- H140 Frisikt (140)
- H190 Andre sikringssoner (190)
- H310 Ras- og skredfare (310)
- H320 Flomfare (320)
- H370 Høgspenningsanlegg (inkl. høgspentkablar) (370)
- H550 Omsyn landskap (550)
- H560 Bevaring naturmiljø (560)
- H730 Bandlegging etter lov om kulturminne (730)

§12-7 - Føresegnområder

- #1 Utforming (1)
- #2 Vilkår for bruk av arealer_ bygninger og anlegg (2)
- #3 Midlertidig bygge- og anleggsområde

Linjesymbol

- Planens begrensning
- Formålgrense
- Grense for sikringssone
- Grense for faresone
- Grense for angitt hensynssone
- Grense for båndleggingssone
- Bestemmelsegrense
- Midlertidig bygge- og anleggrense
- Bygg, kulturminner, mm. som skal bevares (1210)
- Byggegrense (1211)
- Bebyggelse som inngår i planen (1214)
- Bebyggelse som forutsettes fjernet (1215)
- Frisiktlinje (1222)
- Regulert støyskjerm (1227)
- Regulert støttemur (1228)
- Sikringsgjerde (1235)
- Bru (1252)
- Tunnel (1254)
- Måle og avstandslinje (1259)

Punktsymboler

- Stenging av avkjørsel (1241)
- Avkjørsel - både inn og utkjøring (1242)
- Brukar (1251)
- Tunneløpning (1253)


REG. EIGARFORM (PBL §12-7 nr.14)

- o_ Offentleg arealføremål
- f_ Felles arealføremål

Kartopplysningar

Kjelde for basiskart:	Bremanger kommune	Ekvidistanse:	1m
Dato for basiskart:	Juni 2018	Kartmålestokk:	
Koordinatsystem:	EUREF89.NTM-5	0 25 50m	
Høgdegrunnlag:	NN2000		

N

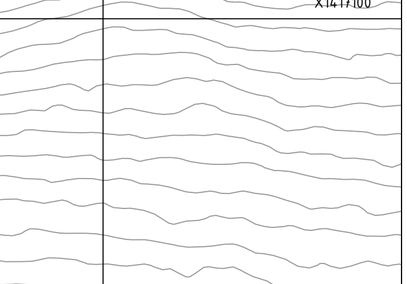

Teikningsutsnitt delplanar

Bremanger kommune

Detaljregulering

Fv.614 Svelgen-Indrehus

Med tilhøyrande føresegner

Arealplan-ID: 4648_1438201803

Forslagstillar: Vestland fylkeskommune

SAKSHANDSAMING ETTER PLAN- OG BYGNINGSLOVA	SAKS-NR	DATO	SIGN
Dato Revisjon			
Dato Revisjon			
Dato Revisjon			
Kommunestyret sitt vedtak			
Ny 2. gongs handsaming			
Offentleg ettersyn frå .....til			
2. gongs handsaming	031/24	11.04.24	
Offentleg ettersyn frå 13.12.22 til 06.02.23	19/109	-	
1. gongs handsaming	-	-	
Kunngjering av oppstart av planarbeid	19/109	16.04.19	
Oppstartsmøte...	19/109	11.10.18	
PLANEN ER UTARBEIDD AV: RAMBØLL PLANKONSULENT	TEGNNR.	DATO	SIGN.
		23.04.24	

Det stadfestas at planen er i samsvar med kommunestyret sitt vedtak

Dato Plansjef

Vertikalnivå 1 (under grunnen/tunnel)

X1418300
X1418200
X1418100
X1418000
X1417900
X1417800
X1417700
X1417600

Y87300
Y87400
Y87500
Y87600
Y87700
Y87800

o_SVT14
o_SKV10
o_SVT15
30m
30m

38/3
38/4
38/1
Risesætra

Teiknforklaring

Delplan 9 av 13

SOSI ver. 4.5.2

Reguleringsplan PBL 2008

§12-5. Nr. 1 - Bygningar og anlegg

- BFS Bustader-frittliggjande-småhus (1111)
- BFR Fritidsbusetnad (1120)
- BFF Fritidsbusetnad-frittliggjande (1121)
- BOP Offentleg eller privat tenesteyting (1160)
- BN Nærings bygningar (1300)
- BKT Andre kommunaltekniske anlegg (1560)
- BAS Andre særskilt angitte bygningar og anlegg (1590)
- BGU Grav- og urnelund (1700)
- BKB Industri/lager (1826)

§12-5. Nr. 2 – Samferdselsanlegg og teknisk infrastruktur

- S Samferdselsanlegg og teknisk infrastruktur (areal) (2001)
- SKV Køyreveg (2011)
- SGS Gang-/sykkelveg (2015)
- SVT Annan veggrunn – teknisk anlegg (2018)
- SVG Annan veggrunn - grøntareal (2019)
- SKH Kollektivhaldeplass (2073)
- SPP Parkeringsplassar (2082)

§12-5. Nr. 3 – Grøntstruktur

- GBG Blågrønnstruktur (3002)
- GT Turveg (3031)

§12-5. Nr. 5 – Landbruks-, natur- og friluftsformål og reindrift

- L LNFR areal for nødvendige tiltak for landbruk og reindrift og gardstilknytt næringsverksemd basert på ressursgrunnlaget på garden (5100)
- LJO Jordbruk (5111)
- LF Friluftsformål (5130)

§12-5. Nr. 6 – Bruk og vern av sjø og vassdrag, med tilhøyrande strandsone

- V Bruk og vern av sjø og vassdrag med tilhøyrande strandsone (6001)
- VFI Fiske (6300)
- VFV Friluftsområde i sjø og vassdrag (6710)

§12-6 - Omsynssoner

- H140 Frisikt (140)
- H190 Andre sikringssoner (190)
- H310 Ras- og skredfare (310)
- H320 Flomfare (320)
- H370 Høgspenningsanlegg (inkl. høgspentkablar) (370)
- H550 Omsyn landskap (550)
- H560 Bevaring naturmiljø (560)
- H730 Bandlegging etter lov om kulturminne (730)

§12-7 - Føresegnområder

- # Utforming (1)
- # Vilkår for bruk av arealer_ bygninger og anlegg (2)
- # Midlertidig bygge- og anleggsområde

Linjesymbol

- Planens begrensning
- Formålgrense
- Grense for sikringssone
- Grense for faresone
- Grense for angitt hensynssone
- Grense for båndleggingssone
- Bestemmelsegrense
- Midlertidig bygge- og anleggrense
- Bygg, kulturminner, mm. som skal bevares (1210)
- Byggegrense (1211)
- Bebyggelse som inngår i planen (1214)
- Bebyggelse som forutsettes fjernet (1215)
- Frisiktlinje (1222)
- Regulert støyskjerm (1227)
- Regulert støttemur (1228)
- Sikringsgjerde (1235)
- Bru (1252)
- Tunnel (1254)
- Måle og avstandslinje (1259)

Punktsymboler

- Stenging av avkjørsel (1241)
- Avkjørsel - både inn og utkjøring (1242)
- Brukar (1251)
- Tunneløpning (1253)


REG. EIGARFORM (PBL §12-7 nr.14)

- o_ Offentleg arealføremål
- f_ Felles arealføremål

Kartopplysningar

Kjelde for basiskart:	Bremanger kommune	Ekvidistanse:	1m
Dato for basiskart:	Juni 2018	Kartmålestokk:	1:1000
Koordinatsystem:	EUREF89.NTM-5		0 25 50m
Høgdegrunnlag:	NN2000		

N

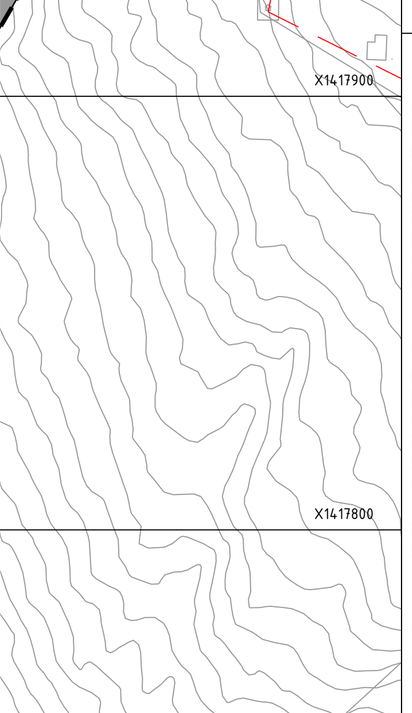

Detaljregulering

Fv.614 Svelgen-Indrehus

Med tilhøyrande føresegner

Bremanger kommune

Arealplan-ID: 4648_1438201803

Forslagstillar: Vestland fylkeskommune

SAKSHANDSAMING ETTER PLAN- OG BYGNINGSLOVA		SAKS-NR	DATO	SIGN
Dato	Revisjon			
Dato	Revisjon			
Dato	Revisjon			
Kommunestyret sitt vedtak				
Ny 2. gongs handsaming				
Offentleg ettersyn frå .....til				
2. gongs handsaming		031/24	11.04.24	
Offentleg ettersyn frå 13.12.22 til 06.02.23		19/109	-	
1. gongs handsaming		-	-	
Kunngjering av oppstart av planarbeid		19/109	16.04.19	
Oppstartsmøte...		19/109	11.10.18	
PLANEN ER UTARBEIDD AV: RAMBØLL PLANKONSULENT		TEGNNR.	DATO	SIGN.
			23.04.24	

Det stadfestas at planen er i samsvar med kommunestyret sitt vedtak

Dato Plansjef

Vertikalnivå 1 (under grunnen/tunnel)

X1419100
X1419000
X1418900
X1418800
X1418700
X1418600
X1418500
X1418400
Y882300
Y882200
Y882100
Y881900
Y881800
Y881700
153.2
311.9
Bråttebakken
o_SVT14
o_SKV10
o_SVT15
30m
30m

Teiknforklaring

Delplan 10 av 13

SOSI ver. 4.5.2

Reguleringsplan PBL 2008

§12-5. Nr. 1 - Bygningar og anlegg

- BFS Bustader-frittliggjande-småhus (1111)
- BFR Fritidsbusetnad (1120)
- BFF Fritidsbusetnad-frittliggjande (1121)
- BOP Offentleg eller privat tenesteyting (1160)
- BN Nærings bygningar (1300)
- BKT Andre kommunaltekniske anlegg (1560)
- BAS Andre særskilt angitte bygningar og anlegg (1590)
- BGU Grav- og urnelund (1700)
- BKB Industri/lager (1826)

§12-5. Nr. 2 – Samferdselsanlegg og teknisk infrastruktur

- S Samferdselsanlegg og teknisk infrastruktur (areal) (2001)
- SKV Køyreveg (2011)
- SGS Gang-/sykkelveg (2015)
- SVT Annan veggrunn – teknisk anlegg (2018)
- SVG Annan veggrunn - grøntareal (2019)
- SKH Kollektivhaldeplass (2073)
- SPP Parkeringsplassar (2082)

§12-5. Nr. 3 – Grøntstruktur

- GBG Blågrønnstruktur (3002)
- GT Turveg (3031)

§12-5. Nr. 5 – Landbruks-, natur- og friluftsformål og reindrift

- L LNFR areal for nødvendige tiltak for landbruk og reindrift og gardstilknytt næringsverksemd basert på ressursgrunnlaget på garden (5100)
- LJO Jordbruk (5111)
- LF Friluftsformål (5130)

§12-5. Nr. 6 – Bruk og vern av sjø og vassdrag, med tilhøyrande strandsone

- V Bruk og vern av sjø og vassdrag med tilhøyrande strandsone (6001)
- VFI Fiske (6300)
- VFV Friluftsområde i sjø og vassdrag (6710)

§12-6 - Omsynssoner

- H140 Frisikt (140)
- H190 Andre sikringssoner (190)
- H310 Ras- og skredfare (310)
- H320 Flomfare (320)
- H370 Høgspenningsanlegg (inkl. høgspentkablar) (370)
- H550 Omsyn landskap (550)
- H560 Bevaring naturmiljø (560)
- H730 Bandlegging etter lov om kulturminne (730)

§12-7 - Føresegnområder

- #1 Utforming (1)
- #2 Vilkår for bruk av arealer_ bygninger og anlegg (2)
- #1 Midlertidig bygge- og anleggsområde

Linjesymbol

- Planens begrensning
- Formålgrense
- Grense for sikringssone
- Grense for faresone
- Grense for angitt hensynssone
- Grense for båndleggingssone
- Bestemmelsegrense
- Midlertidig bygge- og anleggrense
- Bygg, kulturminner, mm. som skal bevares (1210)
- Byggegrense (1211)
- Bebyggelse som inngår i planen (1214)
- Bebyggelse som forutsettes fjernet (1215)
- Frisiktlinje (1222)
- Regulert støyskjerm (1227)
- Regulert støttemur (1228)
- Sikringsgjerde (1235)
- Bru (1252)
- Tunnel (1254)
- Måle og avstandslinje (1259)

Punktsymboler

- Stenging av avkjørsel (1241)
- Avkjørsel - både inn og utkjøring (1242)
- Brukar (1251)
- Tunneløpning (1253)


REG. EIGARFORM (PBL §12-7 nr.14)

- o_ Offentleg arealføremål
- f_ Felles arealføremål

Kartopplysningar

Kjelde for basiskart:	Bremanger kommune	Ekvidistanse:	1m
Dato for basiskart:	Juni 2018	Kartmålestokk:	1:1000
Koordinatsystem:	EUREF89.NTM-5	0	25 50m
Høgdegrunnlag:	NN2000		

N

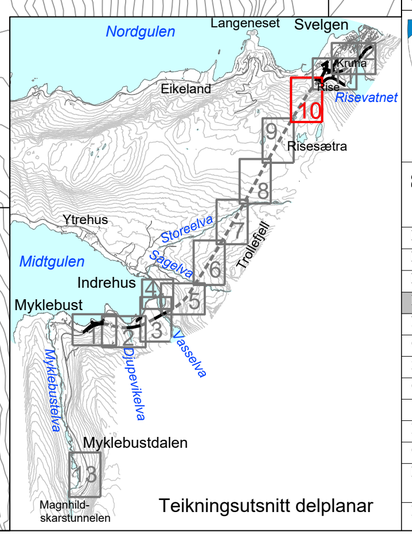

Teikningsutsnitt delplanar

Bremanger kommune

Detaljregulering

Fv.614 Svelgen-Indrehus

Med tilhøyrande føresegner

Arealplan-ID: 4648_1438201803

Forslagstillar: Vestland fylkeskommune


SAKSHANDSAMING ETTER PLAN- OG BYGNINGSLOVA

		SAKS-NR	DATO	SIGN
Dato	Revisjon			
Dato	Revisjon			
Dato	Revisjon			
Kommunestyret sitt vedtak				
Ny 2. gongs handsaming				
Offentleg ettersyn frå .....til				
2. gongs handsaming		031/24	11.04.24	
Offentleg ettersyn frå 13.12.22 til 06.02.23		19/109	-	
1. gongs handsaming		-	-	
Kunngjering av oppstart av planarbeid		19/109	16.04.19	
Oppstartsmøte...		19/109	11.10.18	
PLANEN ER UTARBEIDD AV: RAMBØLL PLANKONSULENT		TEGNNR.	DATO	SIGN.
			23.04.24	


Det stadfestas at planen er i samsvar med kommunestyret sitt vedtak

Dato Plansjef


Vertikalnivå 1 (under grunnen/kulvert)

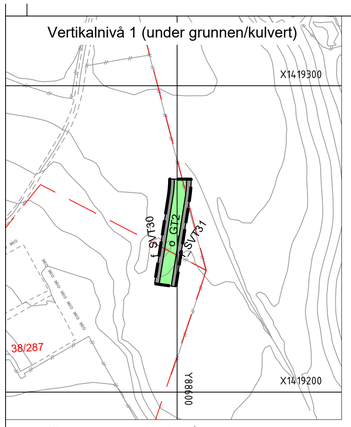


Illustrasjon vertikalnivåer

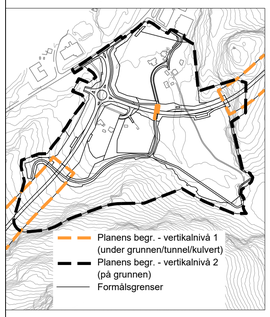

Vertikalnivå 2 (på grunnen)

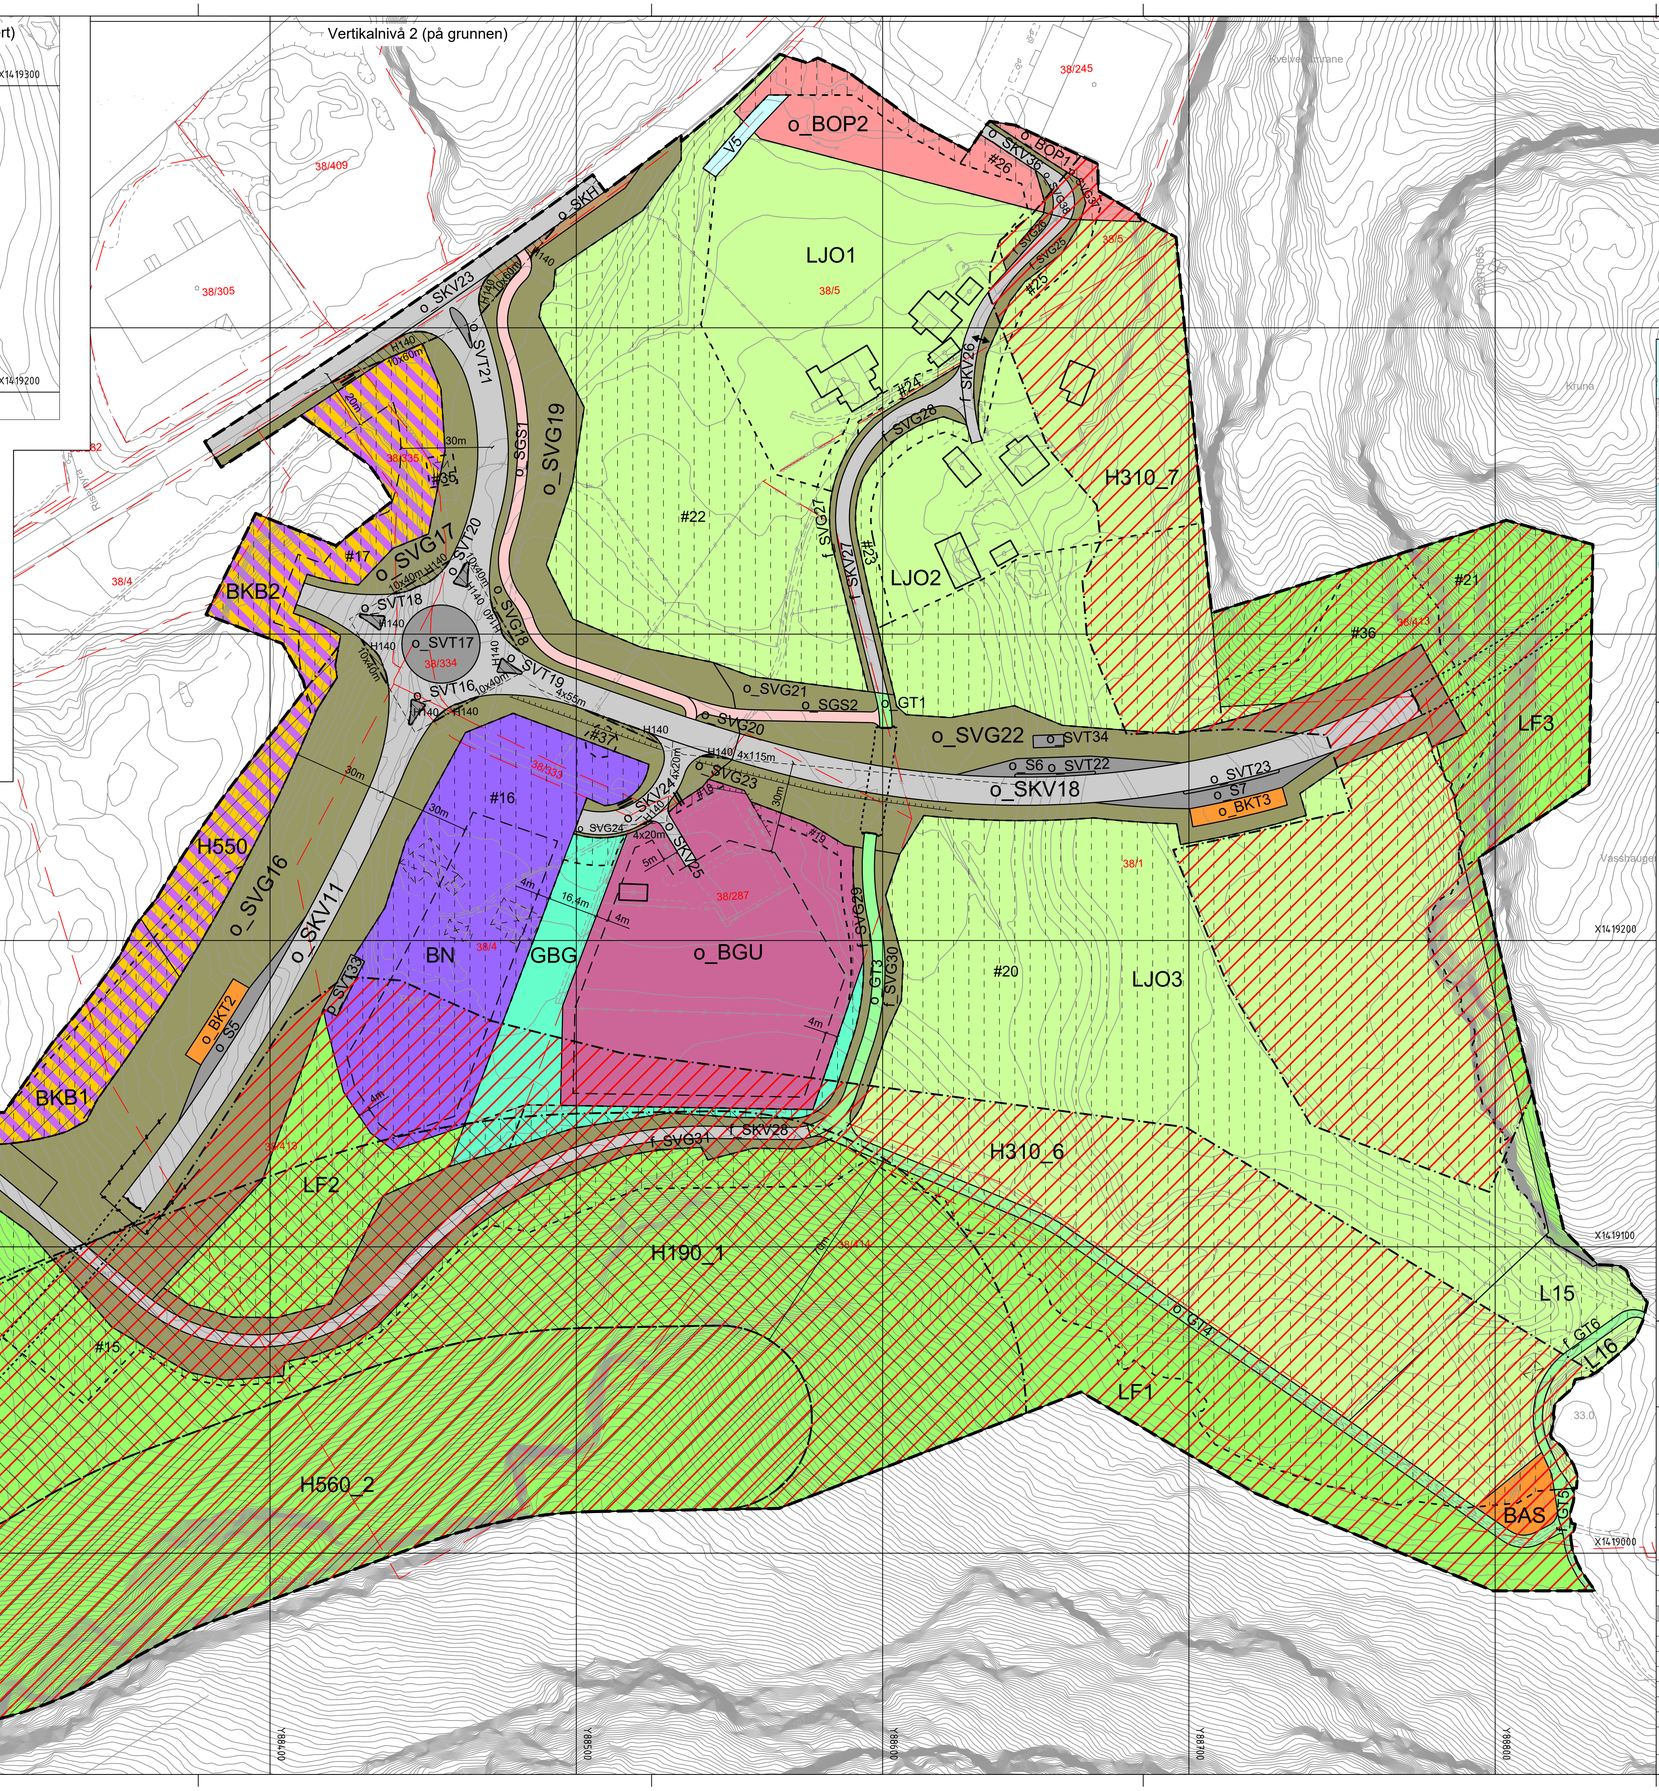

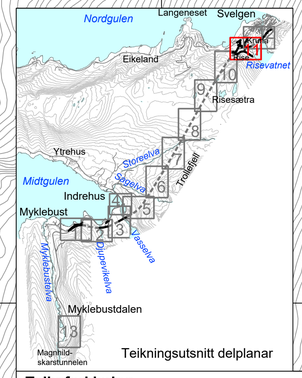

Teiknforklaring

Delplan 11 av 13

SOSI ver. 4.5.2

Reguleringsplan PBL 2008

§12-5. Nr. 1 - Bygningar og anlegg

- BFS Bustader-frittliggjande-småhus (1111)
- BFR Fritidsbusetnad (1120)
- BFF Fritidsbusetnad-frittliggjande (1121)
- BOP Offentleg eller privat tenesteyting (1160)
- BN Nærings bygningar (1300)
- BKT Andre kommunaltekniske anlegg (1560)
- BAS Andre særskilt angitte bygningar og anlegg (1590)
- BGU Grav- og urnelund (1700)
- BKB Industri/lager (1826)

§12-5. Nr. 2 – Samferdselsanlegg og teknisk infrastruktur

- S Samferdselsanlegg og teknisk infrastruktur (areal) (2001)
- SKV Køyreveg (2011)
- SGS Gang-/sykkelveg (2015)
- SVT Annan veggrunn – teknisk anlegg (2018)
- SVG Annan veggrunn - grøntareal (2019)
- SKH Kollektivhaldeplass (2073)
- SPP Parkeringsplassar (2082)

§12-5. Nr. 3 – Grøntstruktur

- GBG Blågrønnstruktur (3002)
- GT Turveg (3031)

§12-5. Nr. 5 – Landbruks-, natur- og friluftsformål og reindrift

- L LNFR areal for nødvendige tiltak for landbruk og reindrift og gardstilknytt næringsverksemd basert på ressursgrunnlaget på garden (5100)
- LJO Jordbruk (5111)
- LF Friluftsformål (5130)

§12-5. Nr. 6 – Bruk og vern av sjø og vassdrag, med tilhøyrande strandsone

- V Bruk og vern av sjø og vassdrag med tilhøyrande strandsone (6001)
- VFI Fiske (6300)
- VFV Friluftsområde i sjø og vassdrag (6710)

§12-6 - Omsynssoner

- H140 Frisikt (140)
- H190 Andre sikringssoner (190)
- H310 Ras- og skredfare (310)
- H320 Flomfare (320)
- H370 Høgspenningsanlegg (inkl. høgspentkablar) (370)
- H550 Omsyn landskap (550)
- H560 Bevaring naturmiljø (560)
- H730 Bandlegging etter lov om kulturminne (730)

§12-7 - Føresegnområder

- Utforming (1)
- Vilkår for bruk av arealer_ bygninger og anlegg (2)
- Midlertidig bygge- og anleggsområde

Linjesymbol

- Planens begrensning
- Formålgrense
- Grense for sikringssone
- Grense for faresone
- Grense for angitt hensynssone
- Grense for båndleggingssone
- Bestemmelsegrense
- Midlertidig bygge- og anleggrense
- Bygg, kulturminner, mm. som skal bevares (1210)
- Byggegrense (1211)
- Bebyggelse som inngår i planen (1214)
- Bebyggelse som forutsettes fjernet (1215)
- Frisiktlinje (1222)
- Regulert støyskjerm (1227)
- Regulert støttemur (1228)
- Sikringsgjerde (1235)
- Bru (1252)
- Tunnel (1254)
- Måle og avstandslinje (1259)

Punktsymboler

- Stenging av avkjørsel (1241)
- Avkjørsel - både inn og utkjøring (1242)
- Brukar (1251)
- Tunnelåpning (1253)

REG. EIGARFORM (PBL §12-7 nr.14)

- o_ Offentleg arealføremål
- f_ Felles arealføremål

Kartopplysningar

Kjelde for basiskart:	Bremanger kommune	Ekvidistanse:	1m
Dato for basiskart:	Juni 2018	Kartmålestokk:	1:1000/arkformat A1
Koordinatsystem:	EUREF89.NTM-5		0 25 50m
Høgdegrunnlag:	NN2000		

N

Bremanger kommune

Detaljregulering

Fv.614 Svelgen-Indrehus

Med tilhøyrande føresegner

Arealplan-ID: 4648_1438201803

Forslagstillar: Vestland fylkeskommune

SAKSHANDSAMING ETTER PLAN- OG BYGNINGSLOVA

		SAKS-NR	DATO	SIGN
Dato	Revisjon			
Dato	Revisjon			
Dato	Revisjon			
Kommunestyret sitt vedtak				
Ny 2. gongs handsaming				
Offentleg ettersyn frå .....til				
2. gongs handsaming		031/24	11.04.24	
Offentleg ettersyn frå 13.12.22 til 06.02.23		19/109	-	
1. gongs handsaming		-	-	
Kunngjering av oppstart av planarbeid		19/109	16.04.19	
Oppstartsmøte...		19/109	11.10.18	
PLANEN ER UTARBEIDD AV: RAMBØLL PLANKONSULENT		TEGNNR.	DATO	SIGN.
			23.04.24	

Det stadfestas at planen er i samsvar med kommunestyret sitt vedtak

Dato Plansjef

Vertikalnivå 3 (over grunnen/bru)

Vertikalnivå 2 (på grunnen)

Vertikalnivå 1 (under grunnen/tunnel)

o_SVT28
o_SKV21
o_SVT29
o_SVT24
o_SKV19
o_SVT25
o_SKV20
o_SVG32
LF4
o_SPP3
o_SKV22
o_SVG33
L19
L18
#31
#30
o_SVG34
o_SPP2
o_SKV30
o_SGS3
o_SVG35
o_SKV29
o_SVT27
LF5
#27
#29
L17
H320_3
H360_3
SKV31
SKV32
30m
50m

Rådeelva
Kvelve
Kvelvetunet
Høgheisvegen
Øyratunet
Osen
Khuna
Vasshaugen
Kvelve nedre
Stølseskora

38/3 38/4 38/6 38/8 38/20 38/22 38/26 38/30 38/48 38/54 38/88 38/89 38/92 38/93 38/94 38/98 38/99 38/102 38/104 38/110 38/111 38/113 38/116 38/117 38/118 38/119 38/120 38/122 38/138 38/140 38/141 38/142 38/143 38/144 38/145 38/146 38/147 38/148 38/149 38/186 38/216 38/217 38/231 38/242 38/244 38/251 38/252 38/253 38/263 38/265 38/266 38/281 38/307 38/308 38/309 38/310 38/311 38/312 38/313 38/314 38/315 38/316 38/317 38/318 38/319 38/320 38/321 38/322 38/323 38/324 38/325 38/326 38/327 38/328 38/329 38/331 38/332 38/363 38/375 38/388 38/389 38/398 38/403 38/413 38/414

X1419700 X1419600 X1419500 X1419400 X1419300 X1419200
Y989200 Y989300 Y989400 Y989500 Y989600

Teiknforklaring

Delplan 12 av 13

SOSI ver. 4.5.2

Reguleringsplan PBL 2008

§12-5. Nr. 1 - Bygningar og anlegg

- BFS Bustader-frittliggjande-småhus (1111)
- BFR Fritidsbusetnad (1120)
- BFF Fritidsbusetnad-frittliggjande (1121)
- BOP Offentleg eller privat tenesteyting (1160)
- BN Nærings bygningar (1300)
- BKT Andre kommunaltekniske anlegg (1560)
- BAS Andre særskilt angitte bygningar og anlegg (1590)
- BGU Grav- og urnelund (1700)
- BKB Industri/lager (1826)

§12-5. Nr. 2 – Samferdselsanlegg og teknisk infrastruktur

- S Samferdselsanlegg og teknisk infrastruktur (areal) (2001)
- SKV Køyreveg (2011)
- SGS Gang-/sykkelveg (2015)
- SVT Annan veggrunn – teknisk anlegg (2018)
- SVG Annan veggrunn - grøntareal (2019)
- SKH Kollektivhaldeplass (2073)
- SPP Parkeringsplassar (2082)

§12-5. Nr. 3 – Grøntstruktur

- GBG Blågrønnstruktur (3002)
- GT Turveg (3031)

§12-5. Nr. 5 – Landbruks-, natur- og friluftsformål og reindrift

- L LNFR areal for nødvendige tiltak for landbruk og reindrift og gardstilknytt næringsverksemd basert på ressursgrunnlaget på garden (5100)
- LJO Jordbruk (5111)
- LF Friluftsformål (5130)

§12-5. Nr. 6 – Bruk og vern av sjø og vassdrag, med tilhøyrande strandsone

- V Bruk og vern av sjø og vassdrag med tilhøyrande strandsone (6001)
- VFI Fiske (6300)
- VFV Friluftsområde i sjø og vassdrag (6710)

§12-6 - Omsynssoner

- H140 Frisikt (140)
- H190 Andre sikringssoner (190)
- H310 Ras- og skredfare (310)
- H320 Flomfare (320)
- H370 Høgspenningsanlegg (inkl. høgspentkablar) (370)
- H550 Omsyn landskap (550)
- H560 Bevaring naturmiljø (560)
- H730 Bandlegging etter lov om kulturminne (730)

§12-7 - Føresegnområder

- Utforming (1)
- Vilkår for bruk av arealer_ bygninger og anlegg (2)
- Midlertidig bygge- og anleggsområde

Linjesymbol

- Planens begrensning
- Formålgrense
- Grense for sikringssone
- Grense for faresone
- Grense for angitt hensynssone
- Grense for båndleggingssone
- Bestemmelsegrense
- Midlertidig bygge- og anleggrense
- Bygg, kulturminner, mm. som skal bevares (1210)
- Byggegrense (1211)
- Bebyggelse som inngår i planen (1214)
- Bebyggelse som forutsettes fjernet (1215)
- Frisiktlinje (1222)
- Regulert støyskjerm (1227)
- Regulert støttemur (1228)
- Sikringsgjerde (1235)
- Bru (1252)
- Tunnel (1254)
- Måle og avstandslinje (1259)

Punktsymboler

- Stenging av avkjørsel (1241)
- Avkjørsel - både inn og utkjøring (1242)
- Brukar (1251)
- Tunnelåpning (1253)

REG. EIGARFORM (PBL §12-7 nr.14)

- o_ Offentleg arealføremål
- f_ Felles arealføremål

ILLUSTRASJONSLINJE

• • • • • • : Omlegging tursti

Illustrasjon vertikalnivåer

- Planens begr. - vertikalnivå 1 (under grunnen/tunnel/kulvert)
- Planens begr. - vertikalnivå 2 (på grunnen)
- Planens begr. - vertikalnivå 3 (over grunnen/bru)
- Formålsgrenser

Teikningsutsnitt delplanar

Nordgulen, Langeneset, Svelgen, Kjuvla, Risevatnet, Eikeland, Risesætra, Ytrehus, Storeelva, Midtgulen, Indrehus, Myklebust, Myklebustelva, Vasselva, Djupevikelva, Myklebustdalen, Magnhild-skarstunnelen

Kartopplysningar

Kjelde for basiskart:	Bremanger kommune	Ekvidistanse:	1m
Dato for basiskart:	Juni 2018	Kartmålestokk:	1:1000
Koordinatsystem:	EUREF89.NTM-5		0 25 50m
Høgdegrunnlag:	NN2000		

N

Bremanger kommune

Detaljregulering

Fv.614 Svelgen-Indrehus

Med tilhøyrande føresegner

Arealplan-ID: 4648_1438201803

Forslagstillar: Vestland fylkeskommune

SAKSHANDSAMING ETTER PLAN- OG BYGNINGSLOVA

		SAKS-NR	DATO	SIGN
Dato	Revisjon			
Dato	Revisjon			
Dato	Revisjon			
Kommunestyret sitt vedtak				
Ny 2. gongs handsaming				
Offentleg ettersyn frå .....til				
2. gongs handsaming		031/24	11.04.24	
Offentleg ettersyn frå 13.12.22 til 06.02.23		19/109	-	
1. gongs handsaming		-	-	
Kunngjering av oppstart av planarbeid		19/109	16.04.19	
Oppstartsmøte...		19/109	11.10.18	
PLANEN ER UTARBEIDD AV: RAMBØLL	PLANKONSULENT	TEGNNR.	DATO	SIGN.
			23.04.24	


Det stadfestas at planen er i samsvar med kommunestyret sitt vedtak

Dato Plansjef

Vertikalnivå 2 (på grunnen)

X1412200
X1412100
X1412000
X1411900
X1411800
X1411700
X1411600
X1411500
Y8470
Y8480
Y8490
Y8500

45/4
45/3
45/2
45/1
H320_5
H320_4
H370_8
H310_1
#32
SKV33
H560_4
LF6
F614
168.5
175
Stumhaugdalen
Sauaskora
Dalen

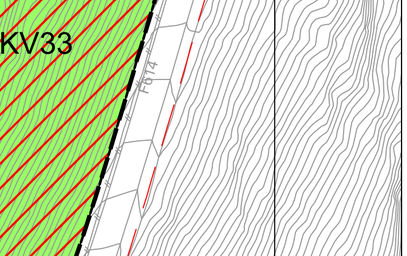

Teikningsutsnitt delplanar

Teiknforklaring

Delplan 13 av 13

SOSI ver. 4.5.2

Reguleringsplan PBL 2008

§12-5. Nr. 1 - Bygningar og anlegg

- BFS Bustader-frittliggjande-småhus (1111)
- BFR Fritidsbusetnad (1120)
- BFF Fritidsbusetnad-frittliggjande (1121)
- BOP Offentleg eller privat tenesteyting (1160)
- BN Nærings bygningar (1300)
- BKT Andre kommunaltekniske anlegg (1560)
- BAS Andre særskilt angitte bygningar og anlegg (1590)
- BGU Grav- og urnelund (1700)
- BKB Industri/lager (1826)

§12-5. Nr. 2 – Samferdselsanlegg og teknisk infrastruktur

- S Samferdselsanlegg og teknisk infrastruktur (areal) (2001)
- SKV Køyreveg (2011)
- SGS Gang-/sykkelveg (2015)
- SVT Annan veggrunn – teknisk anlegg (2018)
- SVG Annan veggrunn - grøntareal (2019)
- SKH Kollektivhaldeplass (2073)
- SPP Parkeringsplassar (2082)

§12-5. Nr. 3 – Grøntstruktur

- GBG Blågrønnstruktur (3002)
- GT Turveg (3031)

§12-5. Nr. 5 – Landbruks-, natur- og friluftsformål og reindrift

- L LNFR areal for nødvendige tiltak for landbruk og reindrift og gardstilknytt næringsverksemd basert på ressursgrunnlaget på garden (5100)
- LJO Jordbruk (5111)
- LF Friluftsformål (5130)

§12-5. Nr. 6 – Bruk og vern av sjø og vassdrag, med tilhøyrande strandsone

- V Bruk og vern av sjø og vassdrag med tilhøyrande strandsone (6001)
- VFI Fiske (6300)
- VFV Friluftsområde i sjø og vassdrag (6710)

§12-6 - Omsynssoner

- H140 Frisikt (140)
- H190 Andre sikringssoner (190)
- H310 Ras- og skredfare (310)
- H320 Flomfare (320)
- H370 Høgspenningsanlegg (inkl. høgspentkablar) (370)
- H550 Omsyn landskap (550)
- H560 Bevaring naturmiljø (560)
- H730 Bandlegging etter lov om kulturminne (730)

§12-7 - Føresegnområder

- #1 Utforming (1)
- #2 Vilkår for bruk av arealer_ bygninger og anlegg (2)
- #3 Midlertidig bygge- og anleggsområde

Linjesymbol

- Planens begrensning
- Formålgrense
- Grense for sikringssone
- Grense for faresone
- Grense for angitt hensynssone
- Grense for båndleggingssone
- Bestemmelsegrense
- Midlertidig bygge- og anleggrense
- Bygg, kulturminner, mm. som skal bevares (1210)
- Byggegrense (1211)
- Bebyggelse som inngår i planen (1214)
- Bebyggelse som forutsettes fjernet (1215)
- Frisiktlinje (1222)
- Regulert støyskjerm (1227)
- Regulert støttemur (1228)
- Sikringsgjerde (1235)
- Bru (1252)
- Tunnel (1254)
- Måle og avstandslinje (1259)

Punktsymboler

- Stenging av avkjørsel (1241)
- Avkjørsel - både inn og utkjøring (1242)
- Brukar (1251)
- Tunneløpning (1253)

REG. EIGARFORM (PBL §12-7 nr.14)

- o_ Offentleg arealføremål
- f_ Felles arealføremål

Kartopplysningar

Kjelde for basiskart:	Bremanger kommune	Ekvidistanse:	1m
Dato for basiskart:	Juni 2018	Kartmålestokk:	1:1000
Koordinatsystem:	EUREF89.NTM-5		0 25 50m
Høgdegrunnlag:	NN2000		

N

Bremanger kommune

Detaljregulering

Fv.614 Svelgen-Indrehus

Med tilhøyrande føresegner

Arealplan-ID: 4648_1438201803

Forslagstillar: Vestland fylkeskommune

SAKSHANDSAMING ETTER PLAN- OG BYGNINGSLOVA

		SAKS-NR	DATO	SIGN
Dato	Revisjon			
Dato	Revisjon			
Dato	Revisjon			
Kommunestyret sitt vedtak				
Ny 2. gongs handsaming				
Offentleg ettersyn frå .....til				
2. gongs handsaming		031/24	11.04.24	
Offentleg ettersyn frå 13.12.22 til 06.02.23		19/109	-	
1. gongs handsaming		-	-	
Kunngjering av oppstart av planarbeid		19/109	16.04.19	
Oppstartsmøte...		19/109	11.10.18	
PLANEN ER UTARBEIDD AV: RAMBØLL	PLANKONSULENT	TEGNNR.	DATO	SIGN.
			23.04.24	

Det stadfestas at planen er i samsvar med kommunestyret sitt vedtak

Dato Plansjef