
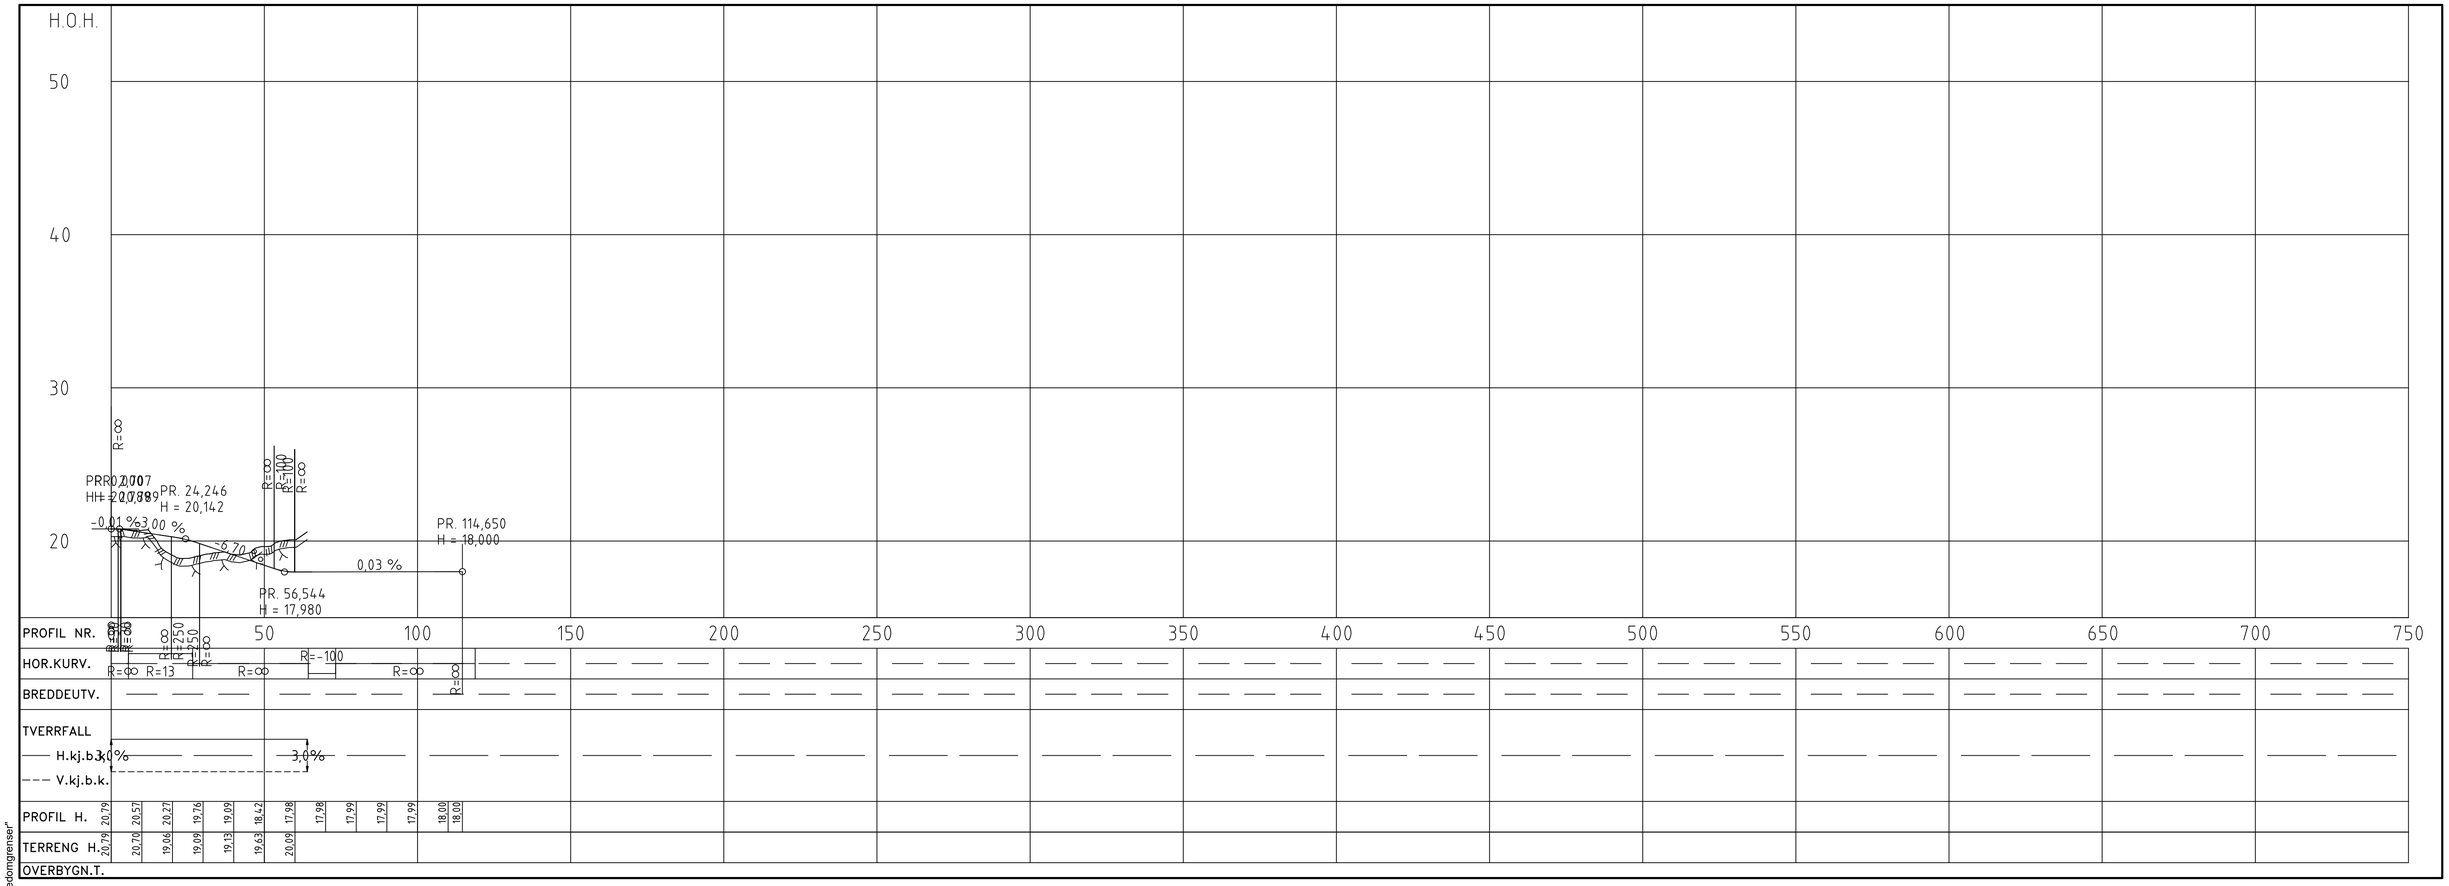


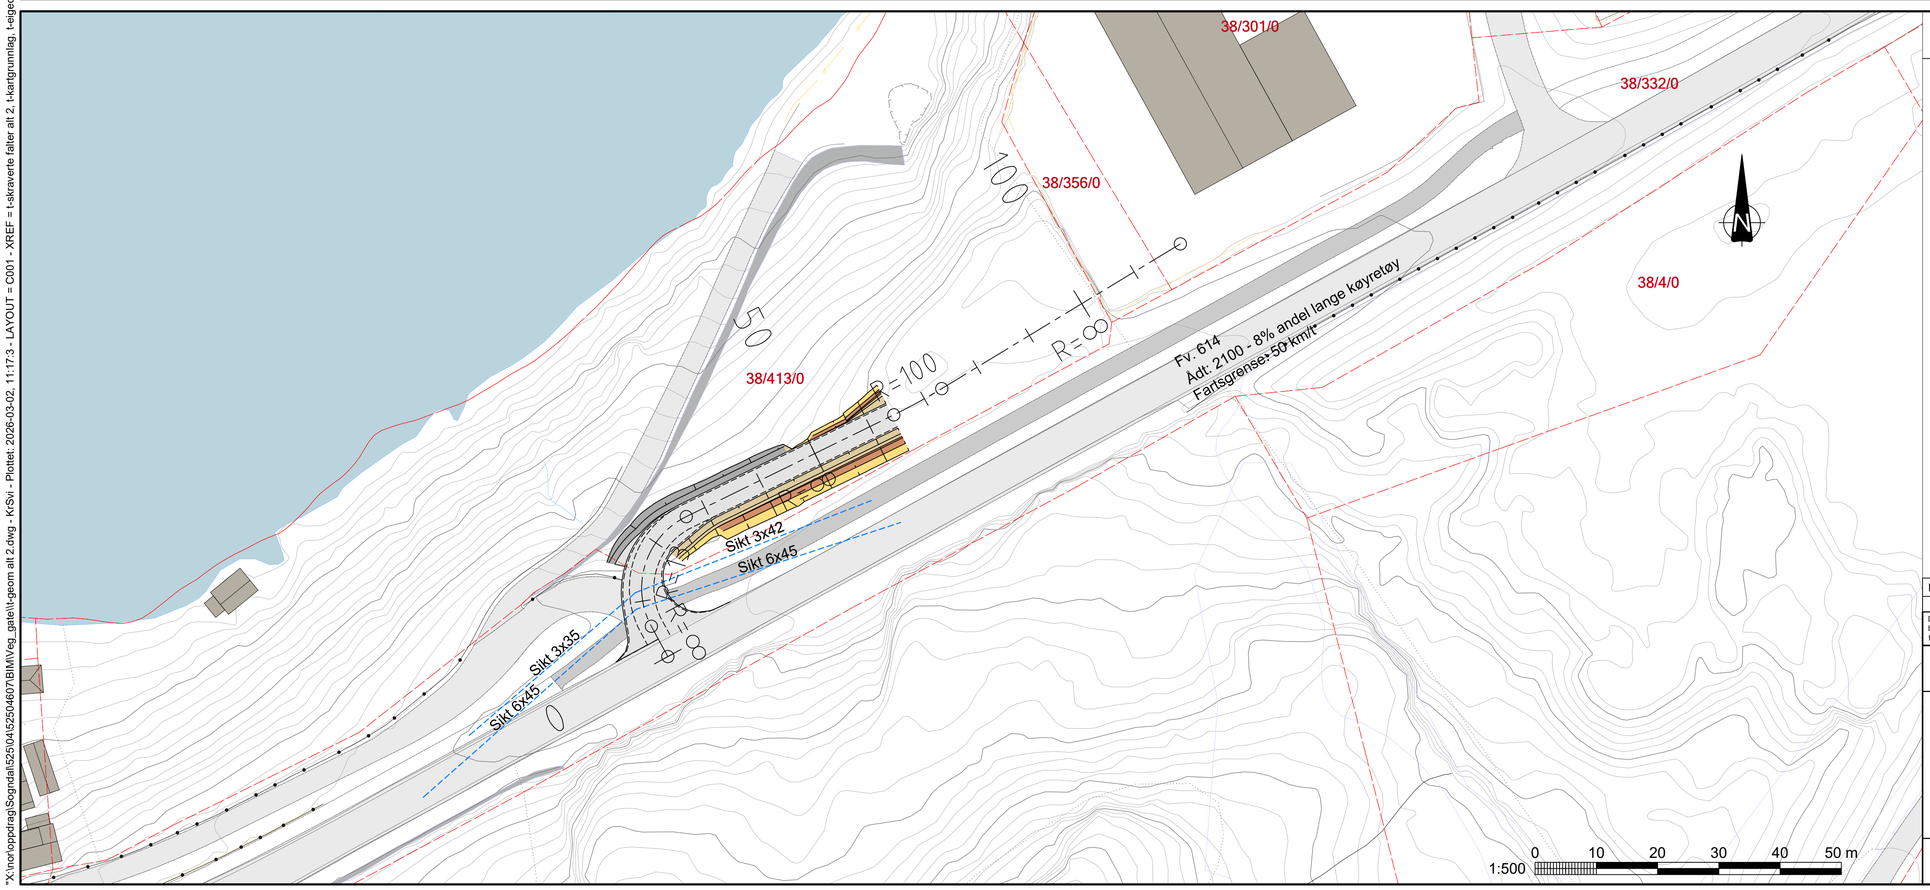

TEIKNFORKLARING

- Vegareal
- Mur og rekkverksareal
- Bergskjæring og fjellhylle
- Jordskjæring
- Grøfteareal
- Eksisterande bygg
- Eigedomsgrense

Rev.	Dato	Beskrivelse	Utarbeidet	Fagkontroll	Godkjent
E01	2026-01-28	For reguleringsplan	KrSvi	AnMGj	AnMGj

Dette dokumentet er utarbeidet av Norconsult som del av det oppdraget som fremgår nedenfor. Opphavsretten tilhører Norconsult. Dokumentet må bare benyttes til det formål som oppdragsavtalen beskriver, og må ikke kopieres eller gjøres tilgjengelig på annen måte eller i større utstrekning enn formålet tilsier.

Klausen industrier

Målestokk (gjelder A1): 1:500

Detaljreguleringsplan Klausen industrier

Plan- og profiltegning

Norconsult

Oppdragsnummer	Tegningsnummer	Revisjon
52504607	C001	E01

"X:\nor\oppdrag\Sogndal\525\04\52504607\BIM\Veg_gatelit_geom alt 2.dwg - KrSvi - Plottet: 2026-03-02, 11:17:3 - LAYOUT = C001 - XREF = t-skraverte falter alt 2, t-kartgrunnlag, t-eigedomsgrenser"