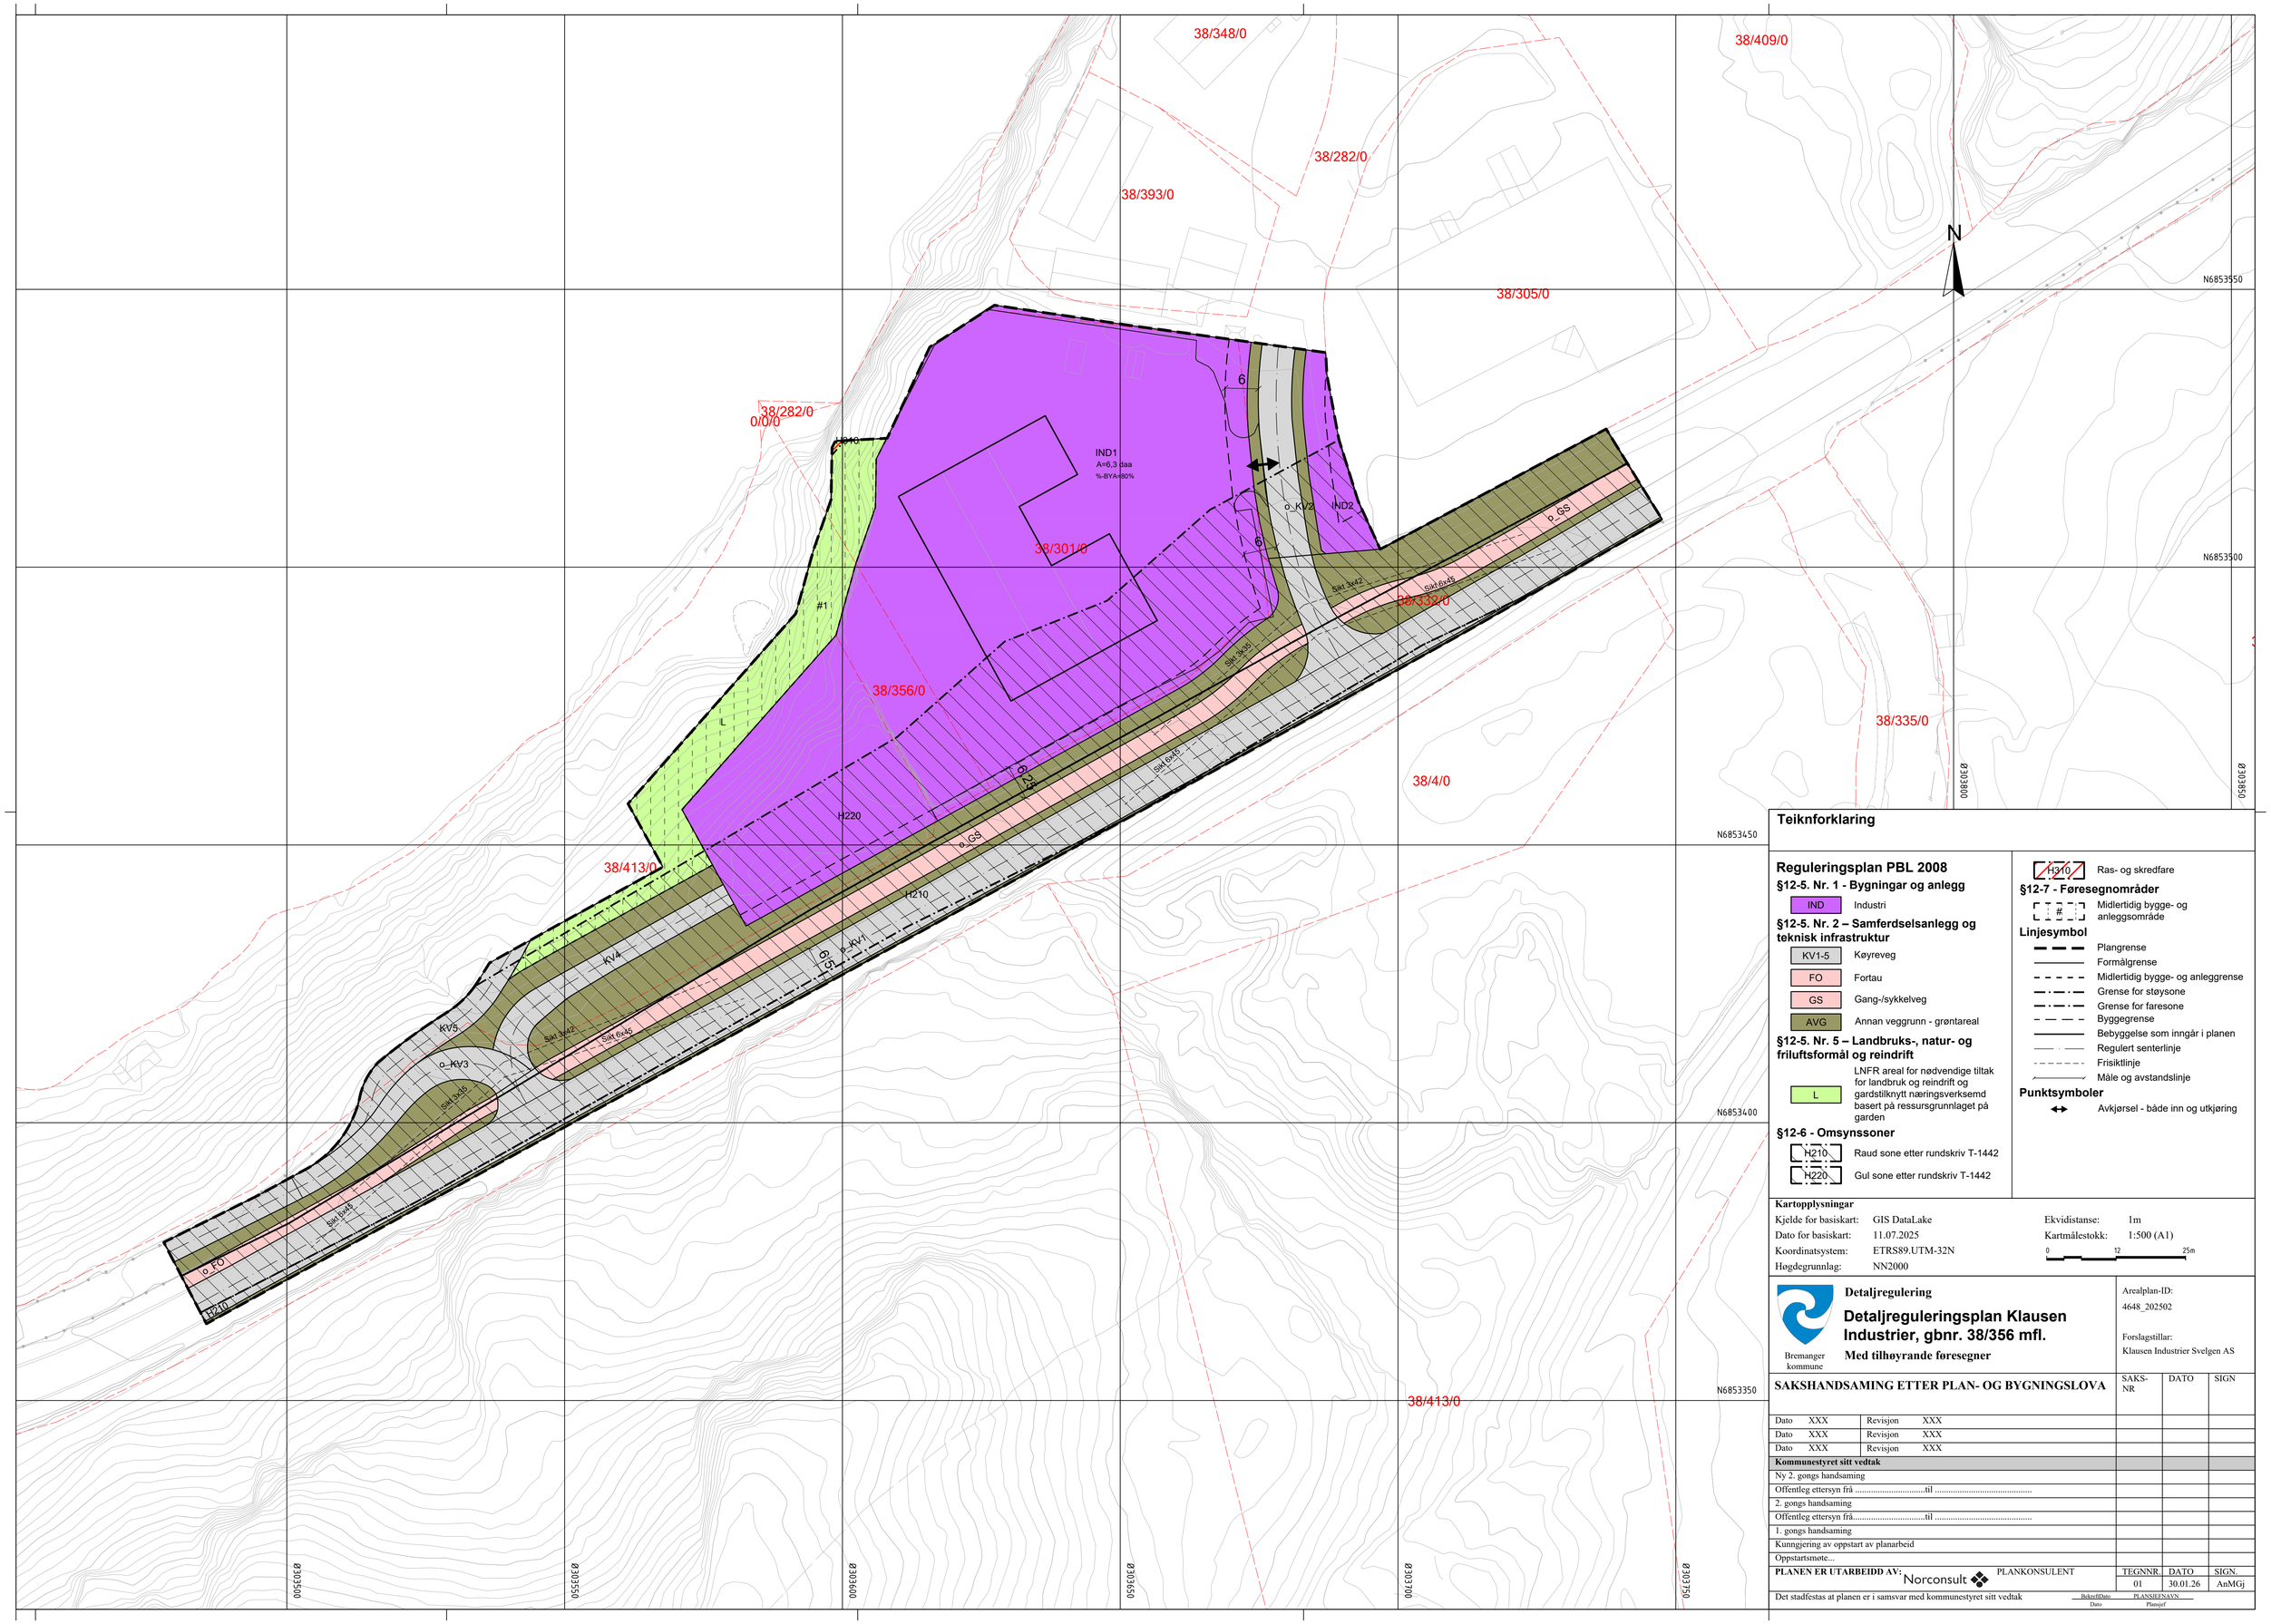



## Teiknforklaring

### Reguleringsplan PBL 2008

**§12-5. Nr. 1 - Bygningar og anlegg**

- IND — Industri

**§12-5. Nr. 2 – Samferdselsanlegg og teknisk infrastruktur**

- KV1-5 — Køyreveg
- FO — Fortau
- GS — Gang-/sykkelveg
- AVG — Annan veggrunn - grøntareal

**§12-5. Nr. 5 – Landbruks-, natur- og friluftsformål og reindrift**

- L — LNFR areal for nødvendige tiltak for landbruk og reindrift og gardstilknytt næringsverksemd basert på ressursgrunnlaget på garden

**§12-6 - Omsynssoner**

- H210 — Raud sone etter rundskriv T-1442
- H220 — Gul sone etter rundskriv T-1442
- H310 — Ras- og skredfare

**§12-7 - Føresegnområder**

- # — Midlertidig bygge- og anleggsområde

**Linjesymbol**

- Plangrense
- Formålgrense
- Midlertidig bygge- og anleggrense
- Grense for støysone
- Grense for faresone
- Byggegrense
- Bebyggelse som inngår i planen
- Regulert senterlinje
- Frisiktlinje
- Måle og avstandslinje

**Punktsymboler**

- Avkjørsel - både inn og utkjøring

**Kartopplysningar**

| | | | |
|---|---|---|---|
| Kjelde for basiskart: | GIS DataLake | Ekvidistanse: | 1m |
| Dato for basiskart: | 11.07.2025 | Kartmålestokk: | 1:500 (A1) |
| Koordinatsystem: | ETRS89.UTM-32N | | |
| Høgdegrunnlag: | NN2000 | | |

Bremanger kommune

**Detaljregulering**

# Detaljreguleringsplan Klausen Industrier, gbnr. 38/356 mfl.

**Med tilhøyrande føresegner**

Arealplan-ID: 4648_202502

Forslagstillar: Klausen Industrier Svelgen AS

**SAKSHANDSAMING ETTER PLAN- OG BYGNINGSLOVA**

| | SAKS-NR | DATO | SIGN |
|---|---|---|---|
| Dato XXX Revisjon XXX | | | |
| Dato XXX Revisjon XXX | | | |
| Dato XXX Revisjon XXX | | | |
| **Kommunestyret sitt vedtak** | | | |
| Ny 2. gongs handsaming | | | |
| Offentleg ettersyn frå .....til ..... | | | |
| 2. gongs handsaming | | | |
| Offentleg ettersyn frå.....til ..... | | | |
| 1. gongs handsaming | | | |
| Kunngjering av oppstart av planarbeid | | | |
| Oppstartsmøte... | | | |

| **PLANEN ER UTARBEIDD AV:** Norconsult PLANKONSULENT | TEGNNR. | DATO | SIGN. |
|---|---|---|---|
| | 01 | 30.01.26 | AnMGj |

Det stadfestas at planen er i samsvar med kommunestyret sitt vedtak

BekreftDato Dato — PLANSJEFNAVN Plansjef